



PROGETTO ESECUTIVO

Intervento di ristrutturazione della Scuola Elementare

BANDO TRIENNALE 2015-16-17 EDILIZIA SCOLASTICA - MUTUI

Piano triennale di edilizia scolastica in attuazione dell'Art 10 del D.L. n. 104/ 2013 e del Decreto del Ministro dell'economia e delle finanze di concerto con il Ministro dell'istruzione dell'università e della ricerca e con il Ministro delle infrastrutture e dei trasporti in data 21-01-2015



codice
06TR_SC2015

committente:

Comune di Trinità
Via Roma, 1
12049 Trinità CN

Sig. Sindaco:
Sig.ra Ernesta Zucco

tecnico incaricato:

Arch. Rossella Cuncu
Via Marengo, 95
12073 Ceva

C.F. CNC RSL 77D57 B354I
P.IVA 02998700047

Cell. 333 2260581


data:

16 Febbraio 2015

oggetto

Inquadramento territoriale

scala	allegato
-	3

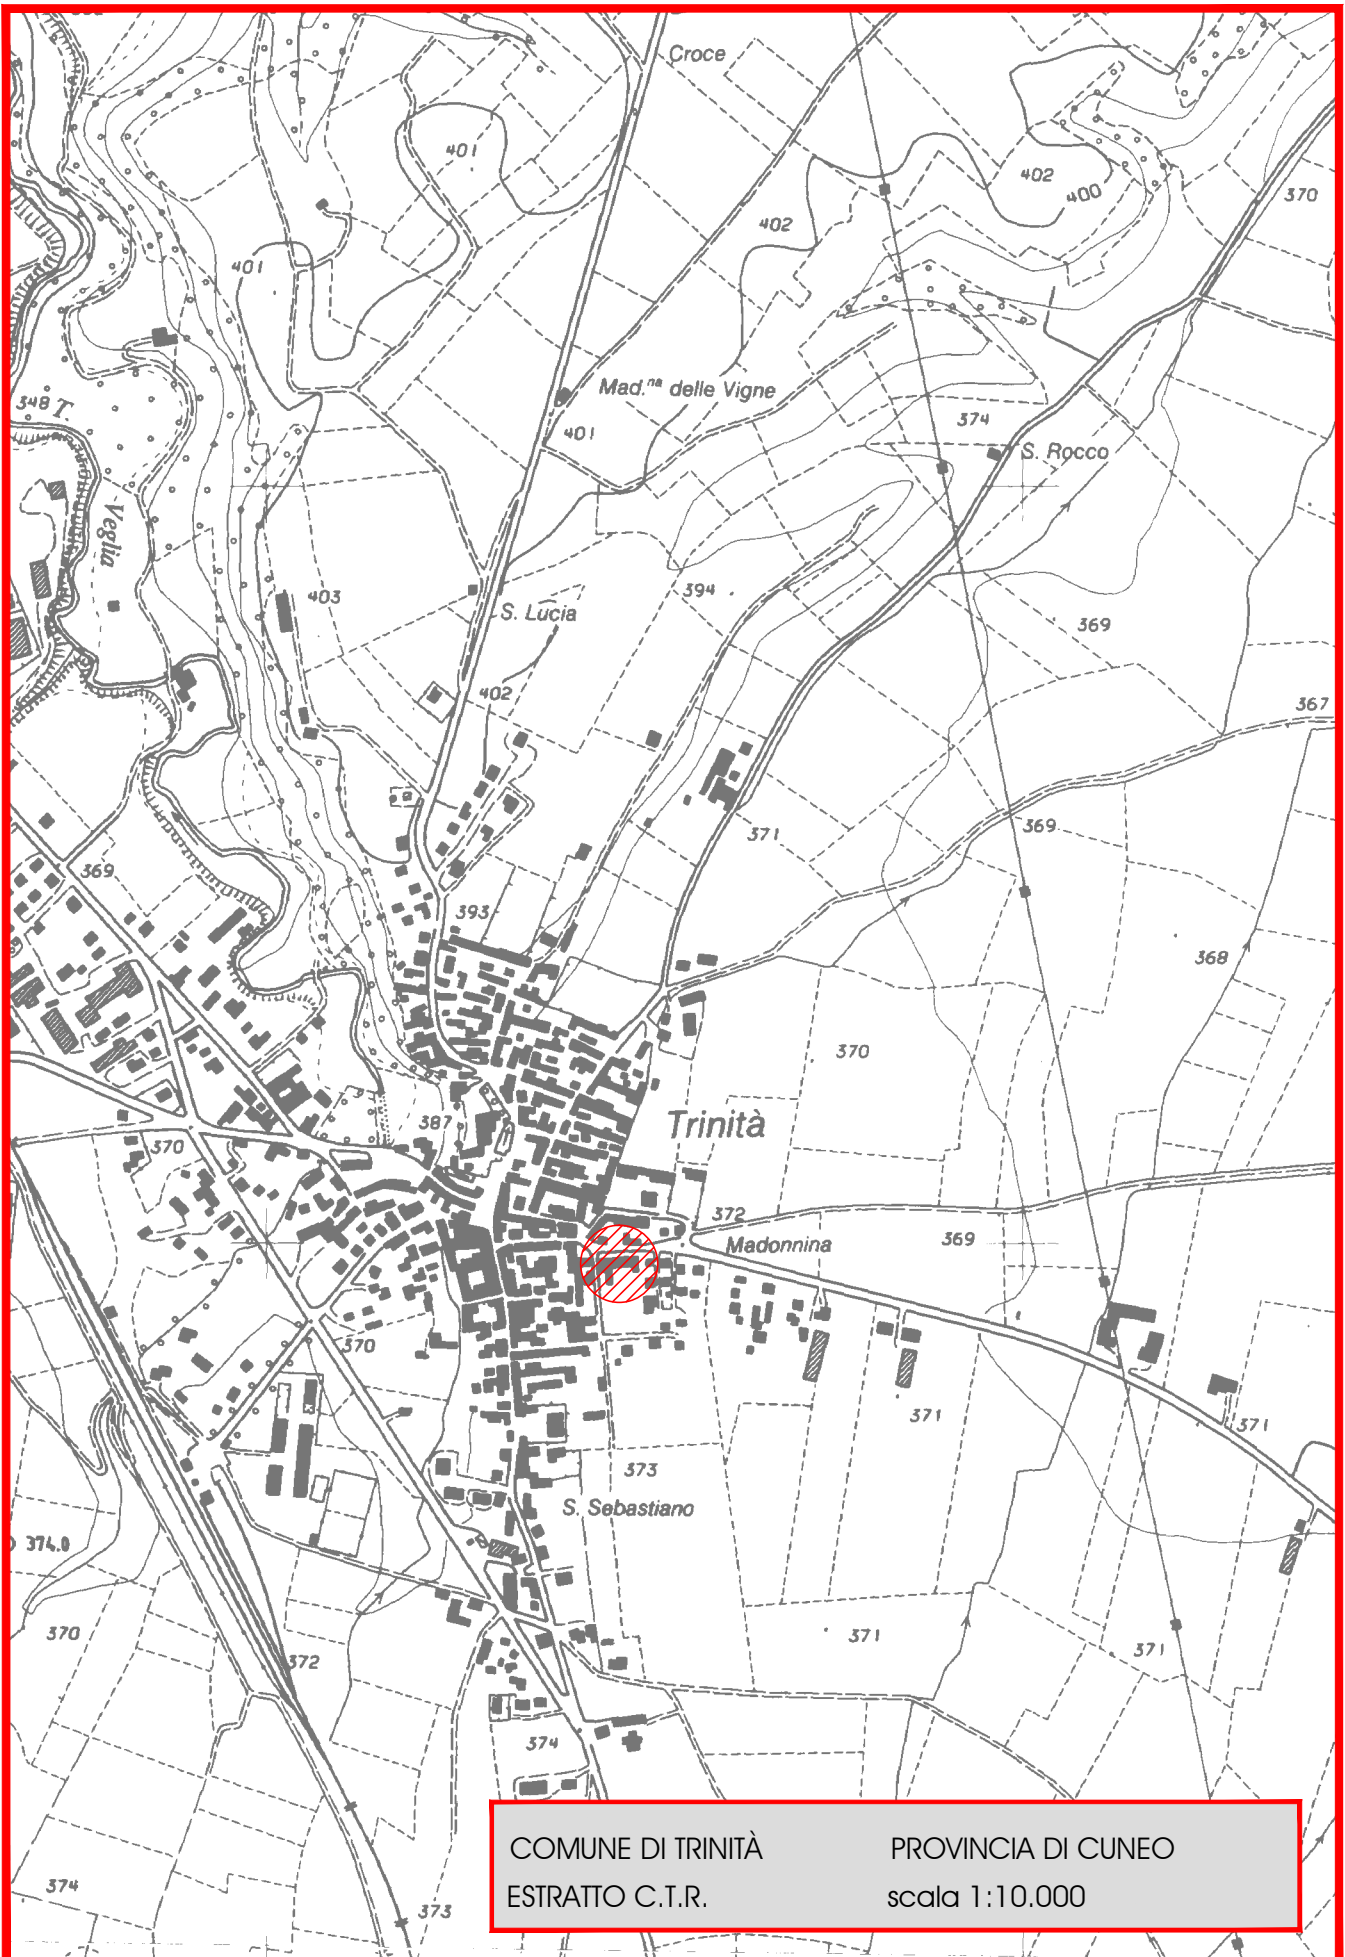

COMUNE DI TRINITÀ PROVINCIA DI CUNEO
ESTRATTO C.T.R. scala 1:10.000



COMUNE DI TRINITÀ
ESTRATTO CATASTALE
foglio n. 24, mapp. n.1

PROVINCIA DI CUNEO
scala 1:1.000

AREE PER ATTREZZATURE E SERVIZI PUBBLICI DI LIVELLO COMUNALE (S)

Al servizio di zone residenziali



Esistenti (es)



In progetto (pr)

aree per l'istruzione

- | | |
|-----------------------|--|
| A1. scuola materna | |
| A2. scuola elementare | |
| A3. scuola media | |

aree per attrezzature di interesse comune

- | | |
|----------------------------------------------|------------------------------------|
| B1.nr servizi amministrativi | municipio |
| | ufficio postale |
| | caserma carabinieri |
| B2.nr servizi tecnologici e funzionali | peso pubblico |
| | area ecologica attrezzata |
| | caserma carabinieri |
| | depuratore |
| | serbatoio acquedotto |
| | area ecologica |
| B3.nr servizi socio-assistenziali e sanitari | casa di riposo |
| | struttura socio-assistenziale |
| B4.nr servizi socio-culturali | circolo ricreativo e sedi associaz |
| B5.nr servizi per il culto | chiesa, cappella |
| | opere parrocchiali |
| | cimitero |

aree per verde, gioco e sport


- | | |
|----------------------------------|-------------------|
| C1.nr verde attrezzato e non | aree a verde |
| C2.nr aree per impianti sportivi | impianti sportivi |

aree per parcheggio

D.nr

COMUNE DI TRINITÀ
LEGENDA

PROVINCIA DI CUNEO
P.R.G.C.

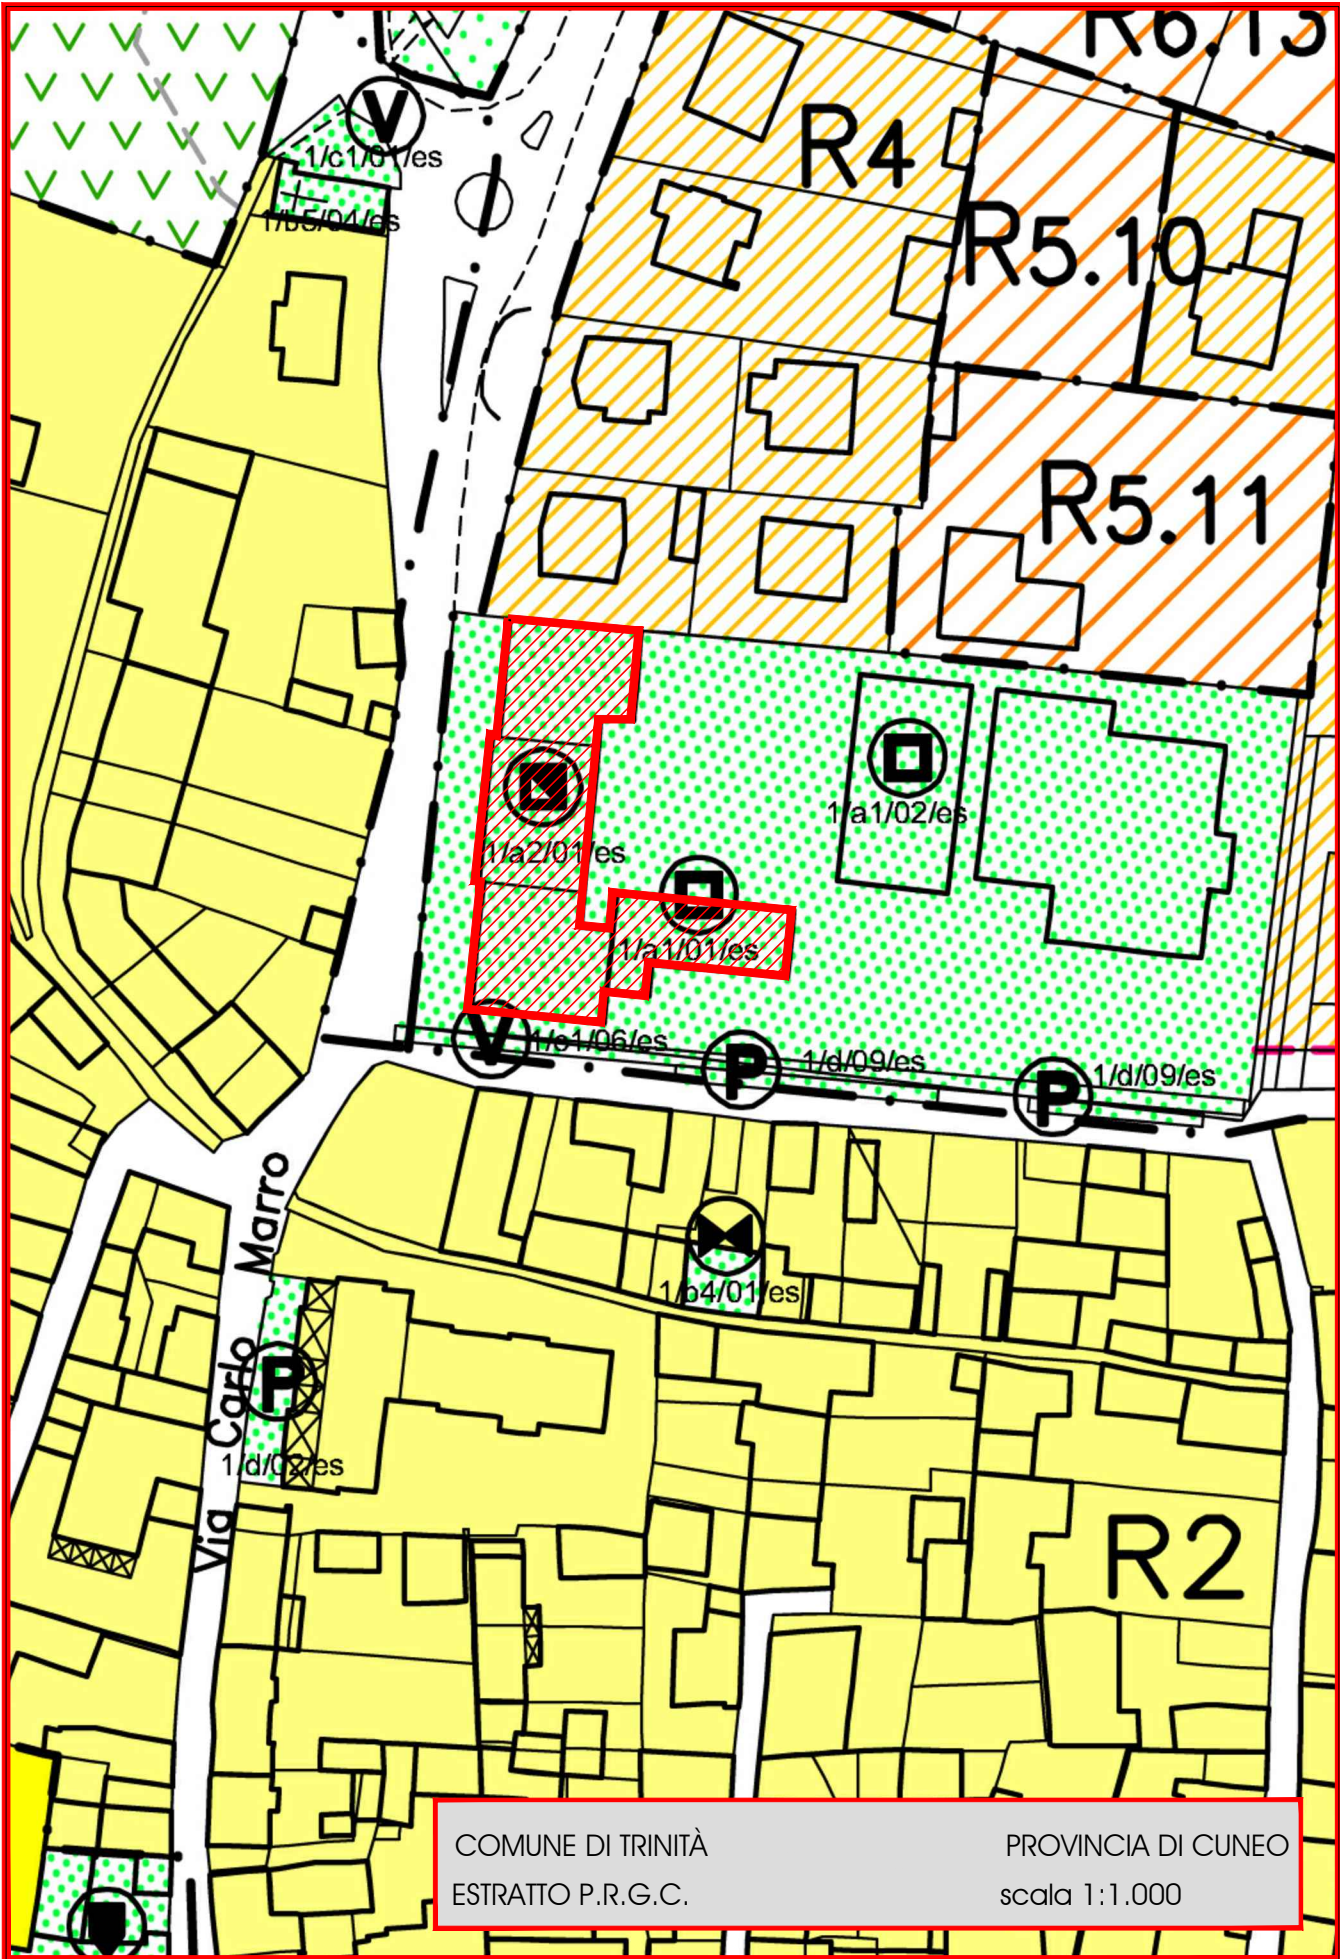

COMUNE DI TRINITÀ
ESTRATTO P.R.G.C.

PROVINCIA DI CUNEO
scala 1:1.000