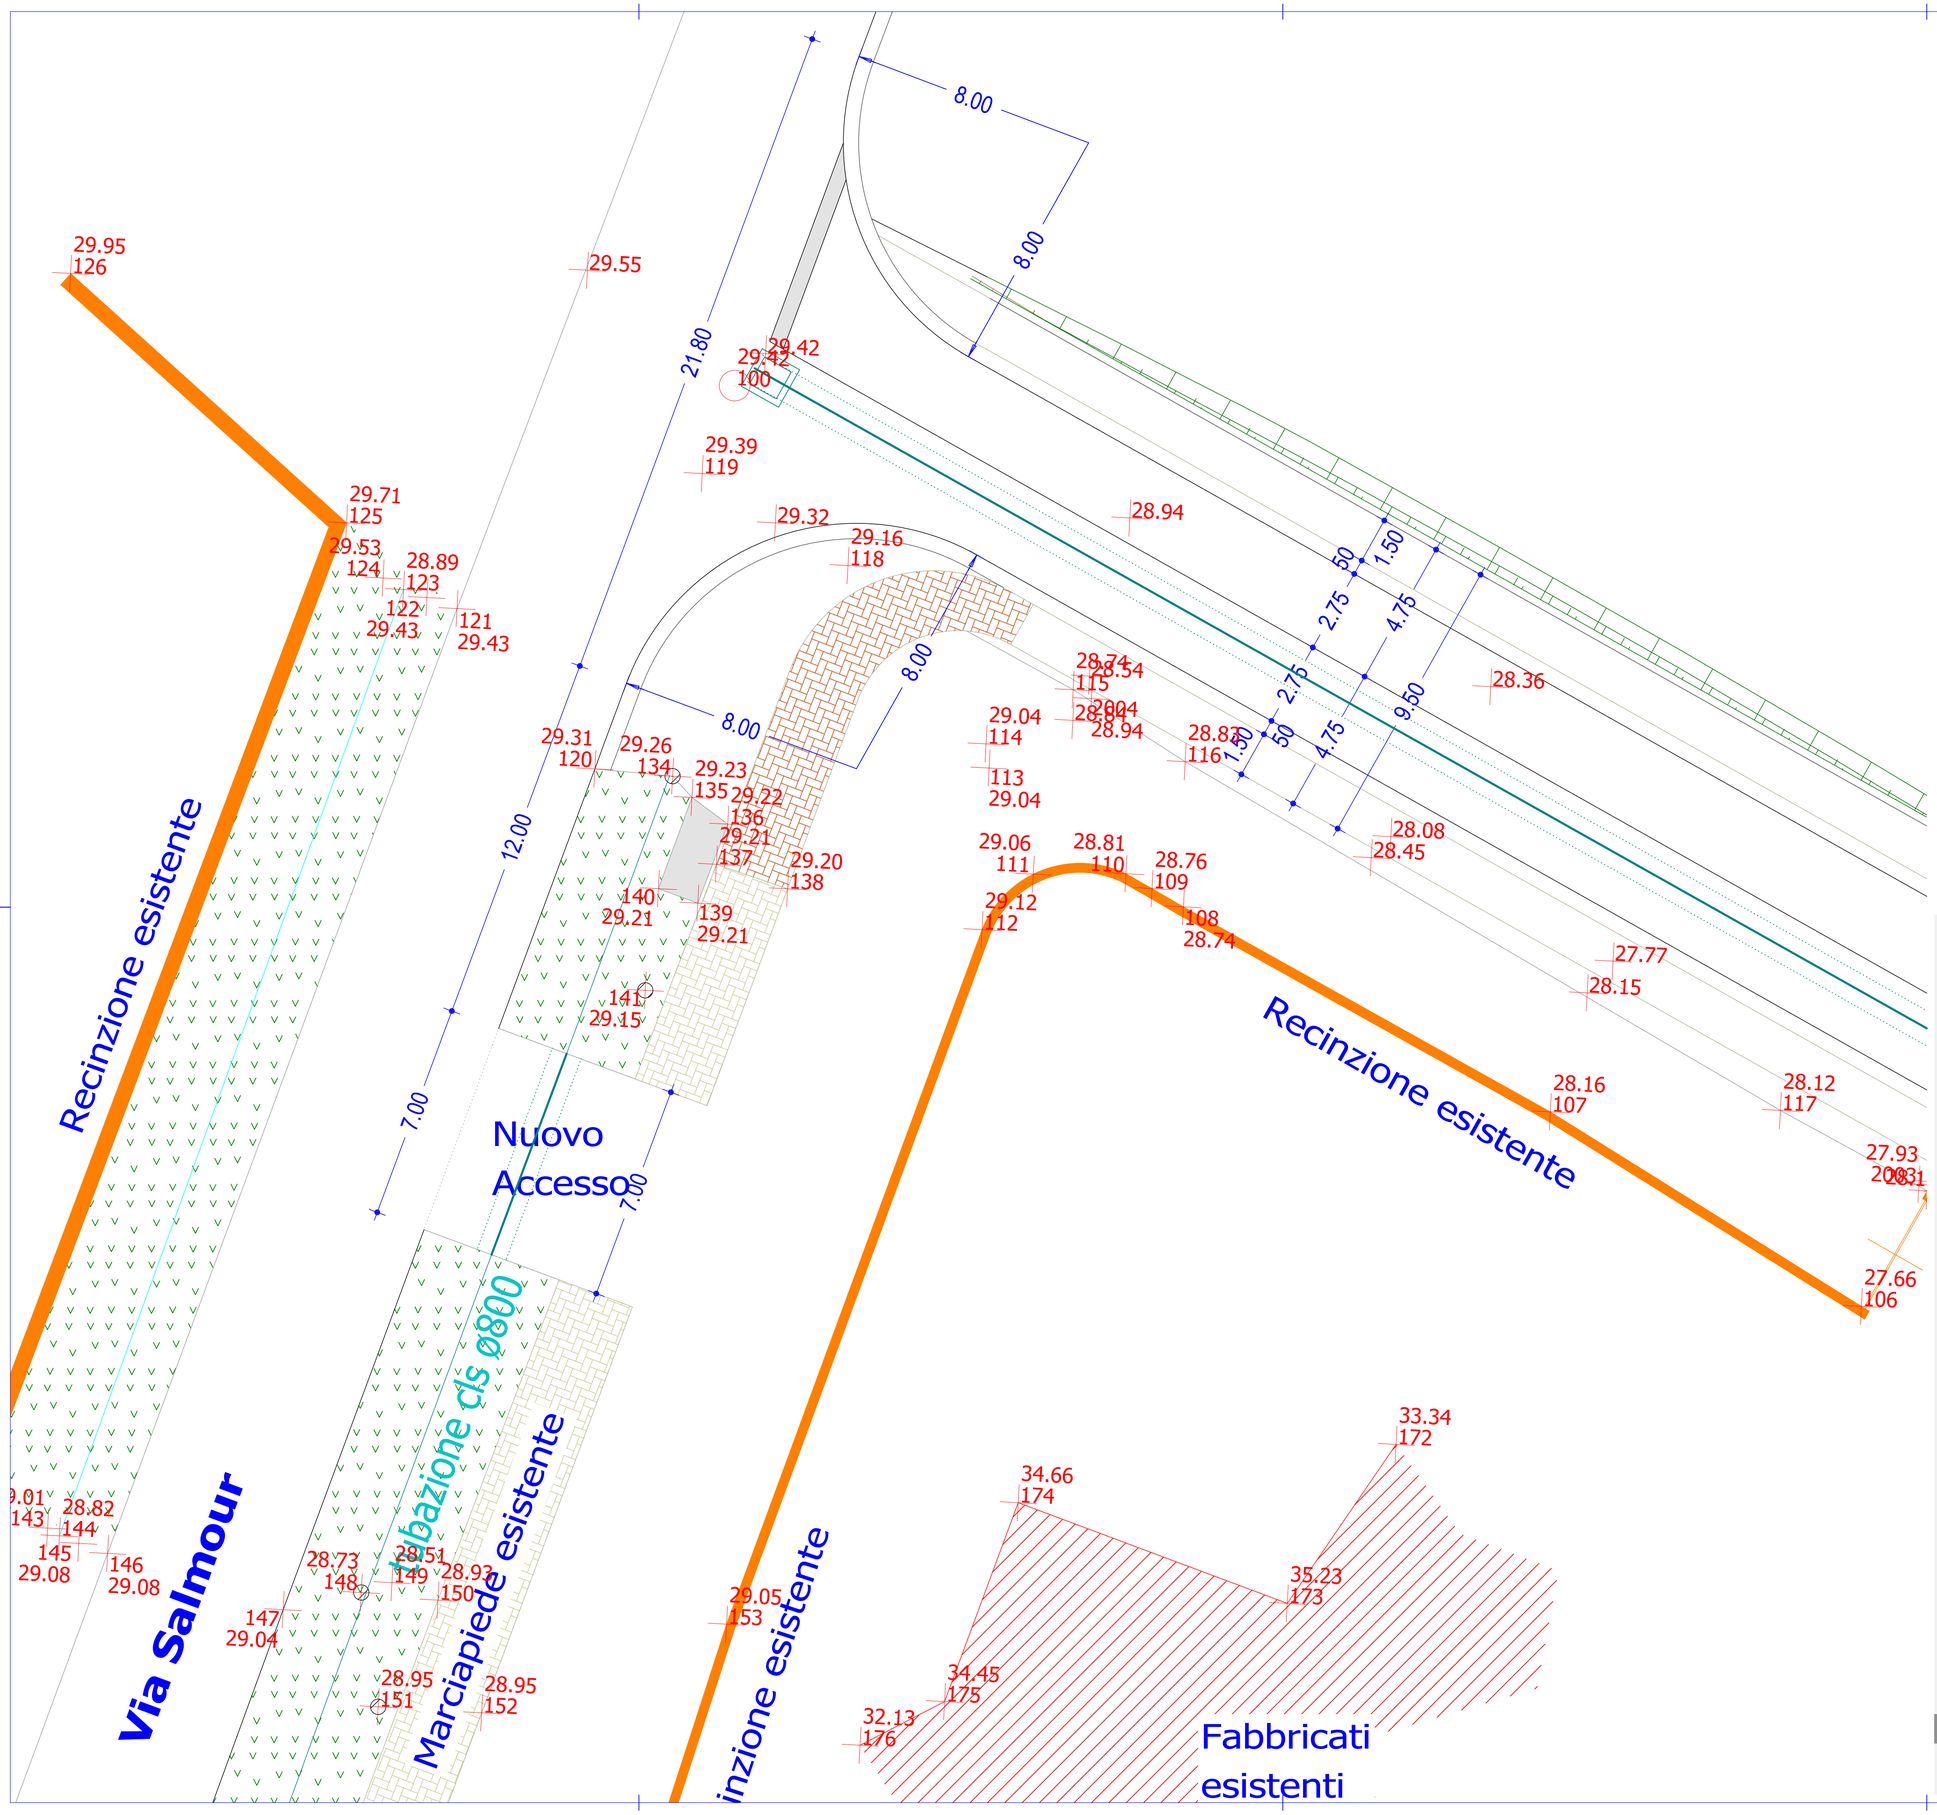

Committente
Comune di Trinità (CN)

Regione Piemonte
Provincia di Cuneo
Comune di Trinità

Progettista

dott. ing. Paolo Sacco
dott. ing. Marco Raina

Progetto nuova strada urbana di collegamento fra via Salmour, strada Sopra Costa e via Don Angelo Braida - LOTTO A -

Planimetria nuovo accesso su via Salmour

Scala 1:100

Spazio riservato all'ente

Trinità_17_2018_OO UU

Tavola T 545

allegato **M.f.**

livello progetto: esecutivo

23.07.2012
aggiornamento 02 data 20.02.2017
Oggetto
aggiornamento 03 data 04.05.2017
Oggetto
aggiornamento 04 data 14.05.2018
Oggetto
aggiornamento 05 data 08.10.2018
Oggetto

RS Studio Associato di ingegneria di RAINA Marco e SACCO Paolo
BUSCA (CN) C.so Giolitti n°4, Partita IVA 02252390048, tel 0171-944594, fax 0171-948142, e-mail: staff@rs-ing.it, www.rs-ing.it, PEC: rs-ing@eticert.it

(Il presente disegno è di proprietà RS Studio, ogni riproduzione parziale o totale è espressamente vietata e sarà perseguita a termini di legge)