

Committente

**Comune di Trinità (CN)**

**Regione Piemonte**



**Provincia di Cuneo**



**Comune di Trinità**



**Progettista**

dott. ing. Paolo Sacco  
dott. ing. Marco Raina

# Progetto nuova strada urbana di collegamento fra via Salmour, strada Sopra Costa e via Don Angelo Braida - LOTTO A -

## Sezioni stradali

### lotto A Scala 1:100

Trinità\_17\_2018\_00 UU

**Tavola T550**

**allegato**

**M.i.**

livello progetto: esecutivo

23.07.2012

aggiornamento 02 data 20.02.2017

Oggetto

aggiornamento 03 data 04.05.2017

Oggetto

aggiornamento 04 data 14.05.2018

Oggetto

aggiornamento 05 data 08.10.2018

Oggetto

Spazio riservato all'ente

**RS**

**RS Studio Associato di ingegneria di RAINA Marco e SACCO Paolo**

BUSCA (CN) C.so Giolitti n°4, Partita IVA 02252390048, tel 0171-944594, fax 0171-948142, e-mail: staff@rs-ing.it; www.rs-ing.it, PEC: rs-ing@eticert.it

(Il presente disegno è di proprietà RS Studio, ogni riproduzione parziale o totale è espressamente vietata e sarà perseguita a termini di legge)

SCAVI E BONIFICHE	
SCOTICO	11.351 m
STERRO	1.385 mq
RILEVATI	
RILEVATO	1.416 mq
SOVRASTRUTTURA STRADALE	
CASSONETTO (BANCHINA)	1.000 m
CASSONETTO	5.500 m
MANUFATTI	
CORDOLO	0.900 mq

SEZIONE N. : 1  
 QT. PROGETTO : 19.93  
 DIST.PROG. : 0.00  
 DIST.SUCC. : 3.74

SCALA 1:100

QT.RIF. 10.000


QUOTE TERRENO	18.78	18.95	19.05	19.30	19.35	19.60	19.63	19.90	19.91	19.93	19.98	20.03	20.03	20.03	20.12	20.12	20.16	20.16	20.20	20.28
DIST.PARZIALI TERRENO	2.54	1.24	3.76	0.50	3.45	0.39	3.62	0.40	1.17	1.52	3.11	4.10	0.54	3.67						
QUOTE PROGETTO						19.50	19.95	20.00	19.85	19.86	19.93	19.86	19.85	20.00	19.95	20.10				
DIST. PARZIALI PROGETTO						0.67	0.50	1.50	0.50	2.75	2.75	0.50	1.50	0.50						

SCAVI E BONIFICHE	
SCOTICO	11.682 m
STERRO	1.812 mq
RILEVATI	
RILEVATO	0.716 mq
SOVRASTRUTTURA STRADALE	
CASSONETTO (BANCHINA)	1.000 m
CASSONETTO	5.500 m
MANUFATTI	
CORDOLO	0.900 mq

SEZIONE N. : 2  
 QT. PROGETTO : 19.98  
 DIST.PROG. : 3.74  
 DIST.PREC. : 3.74  
 DIST.SUCC. : 4.25

SCALA 1:100


QT.RIF. 10.000

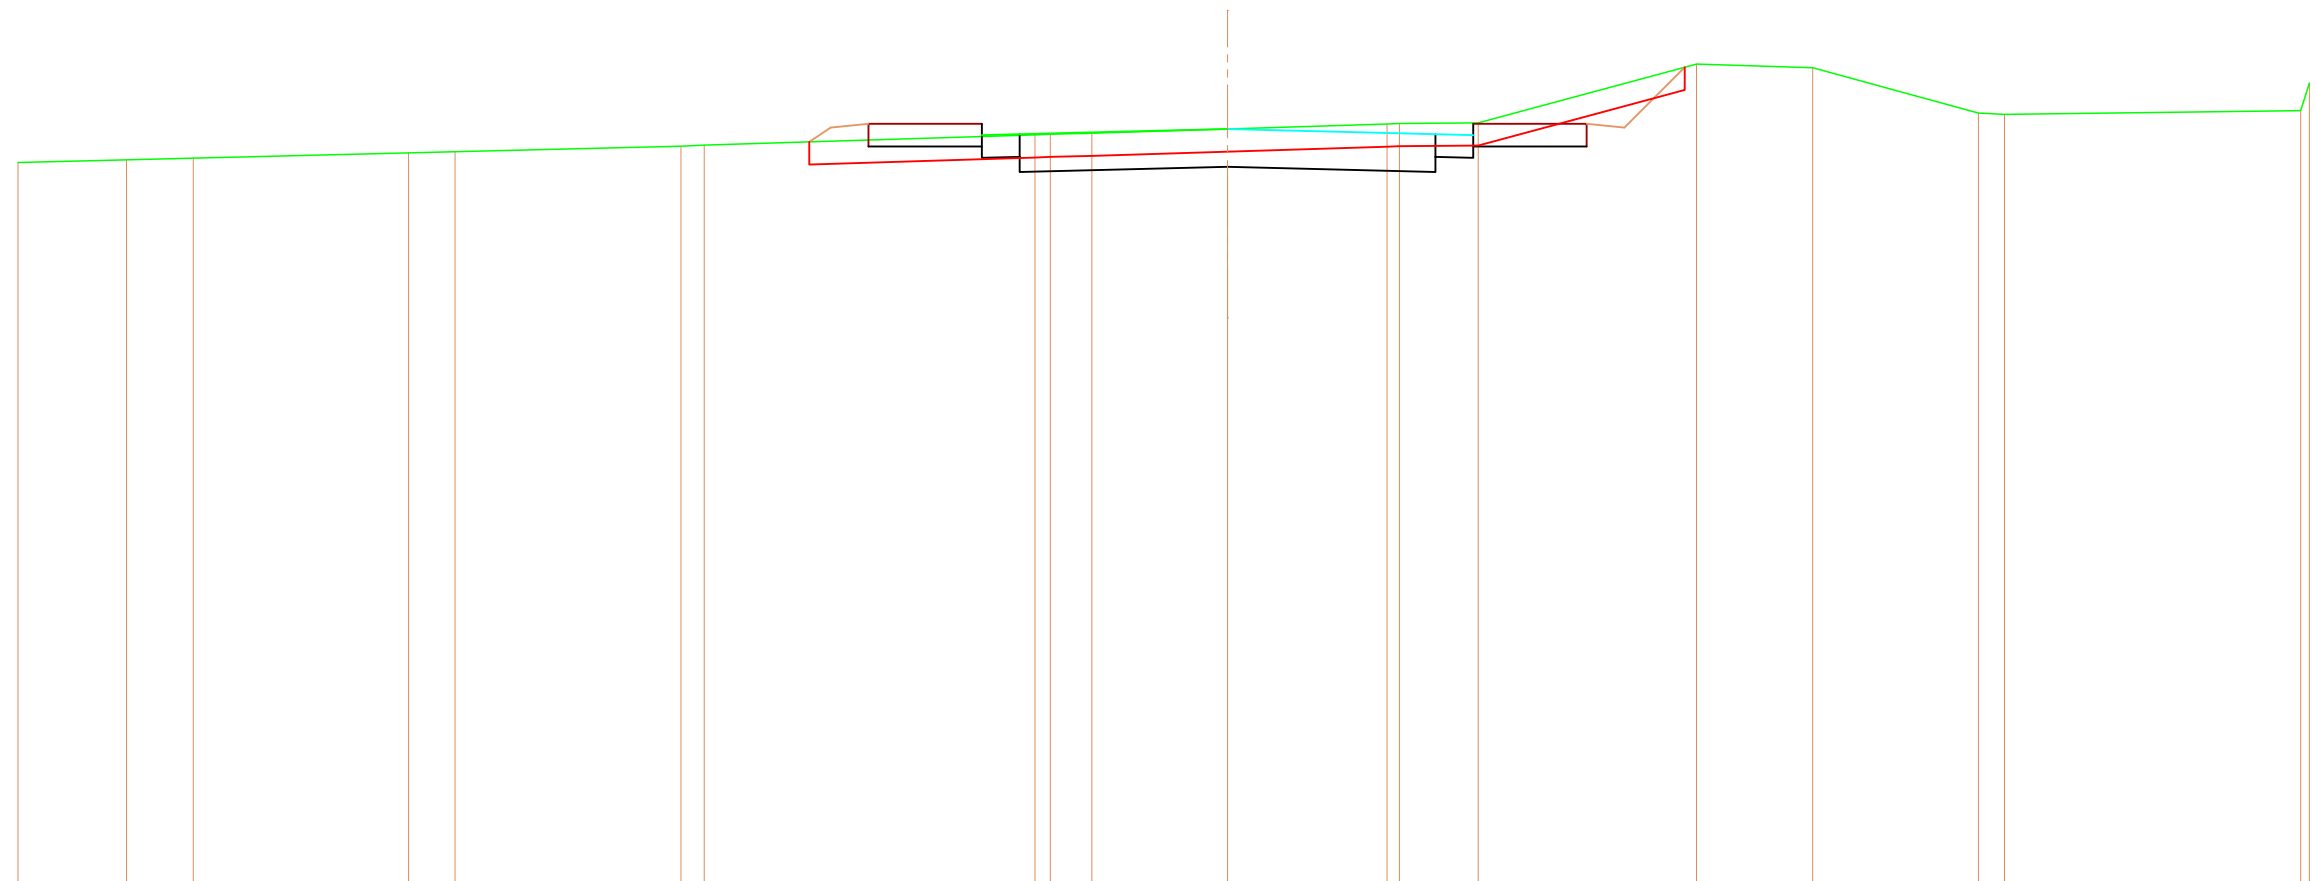

QUOTE TERRENO	19.53	19.57	19.59	19.66	19.68	19.75	19.76	19.90	19.91	19.92	19.98	20.04	20.05	20.06	20.84	20.79	20.19	20.17	20.22	20.58
DIST.PARZIALI TERRENO	1.44	0.88	2.85	0.61	2.99	0.31	4.37	0.20	0.55	1.80	2.11	0.16	1.04	2.89	1.54	2.19	0.34	3.92		
QUOTE PROGETTO								19.81	20.00	20.05	19.90	19.91	19.98	19.91	19.90	20.05	20.00	20.79		
DIST. PARZIALI PROGETTO								0.20	0.50	1.50	0.50	2.75	2.75	0.50	1.50	0.50	0.80			

SCAVI E BONIFICHE	
SCOTICO	11.906 m
STERRO	2.535 mq
RILEVATI	
RILEVATO	0.307 mq
SOVRASTRUTTURA STRADALE	
CASSONETTO (BANCHINA)	1.000 m
CASSONETTO	5.500 m
MANUFATTI	
CORDOLO	0.900 mq

SEZIONE N. : 3  
 QT. PROGETTO : 20.25  
 DIST.PROG. : 7.99  
 DIST.PREC. : 4.25  
 DIST.SUCC. : 0.01

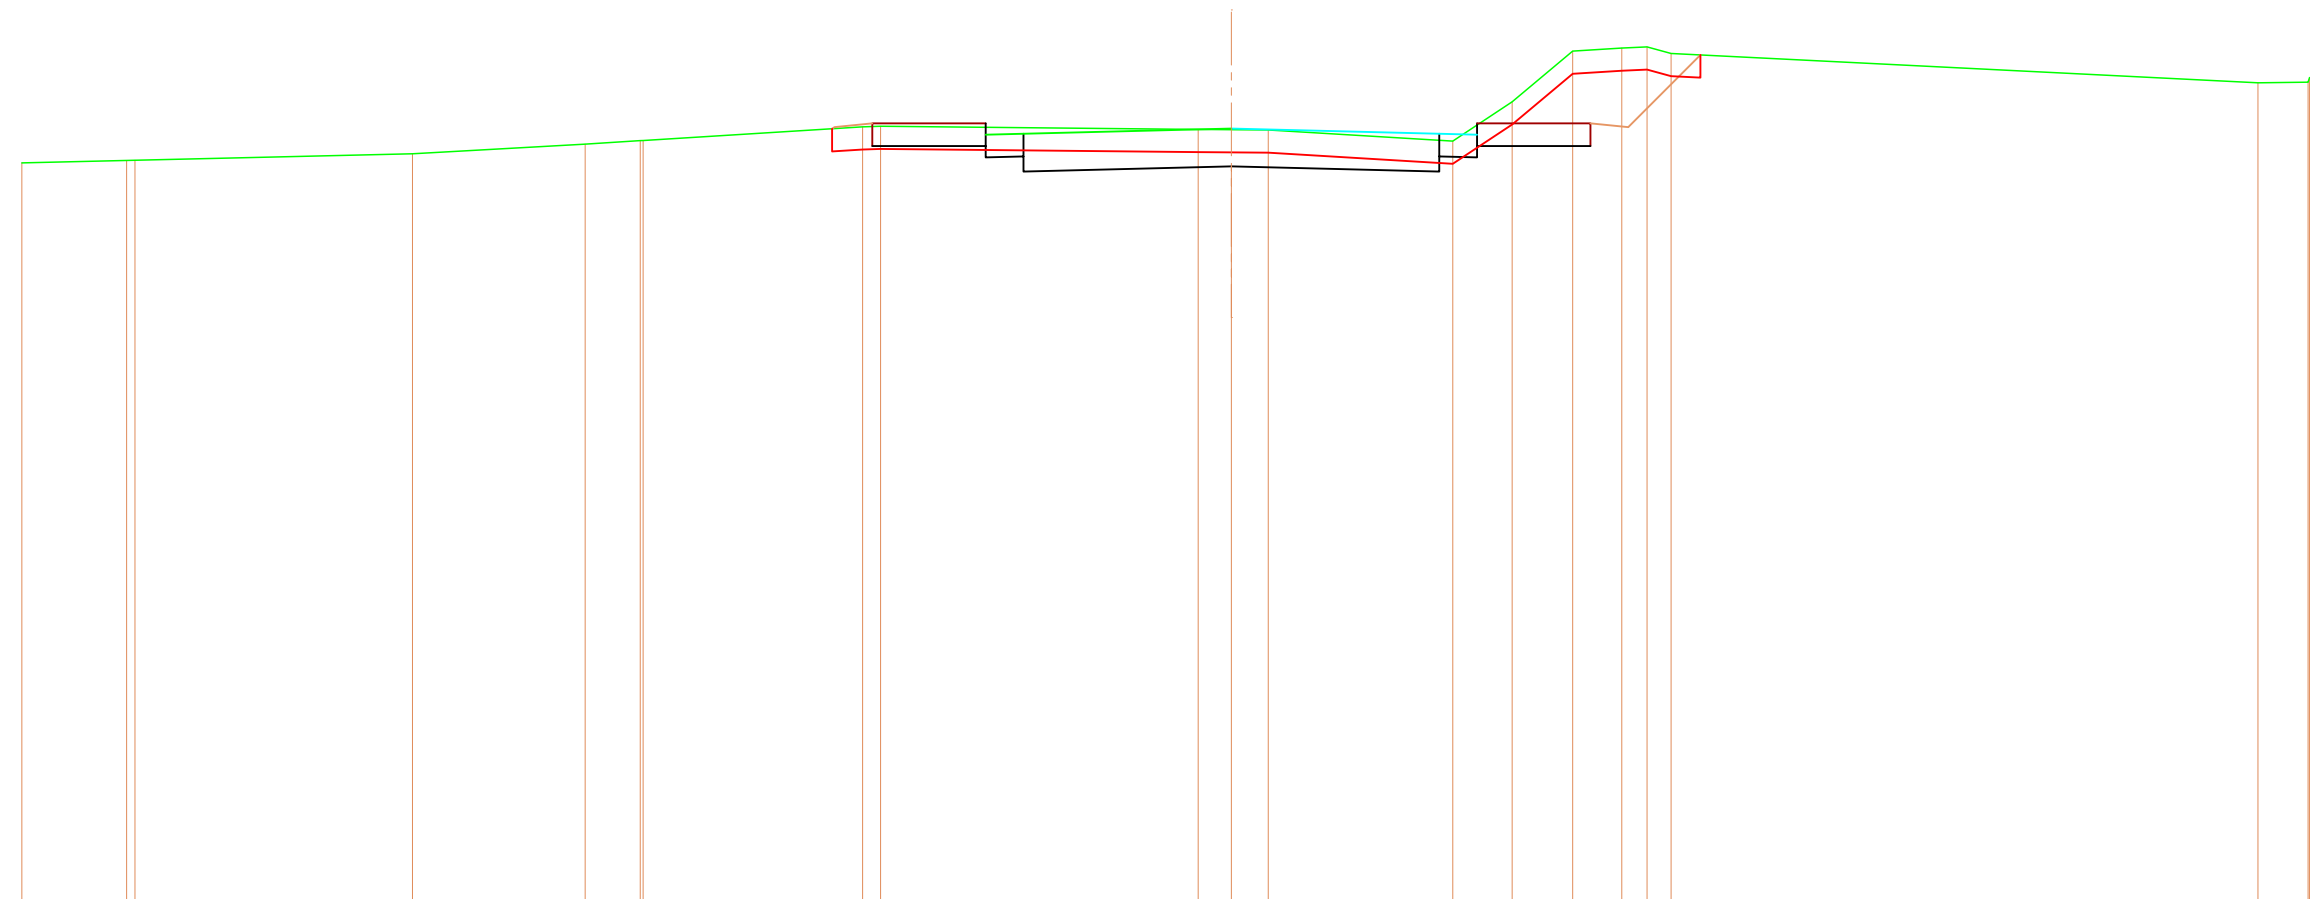

SCALA 1:100

QT.RIF. 10.000


QUOTE TERRENO	19.80	19.83 19.84	19.92	20.05	20.10 20.10	20.28 20.29	20.24 20.24 20.24	20.09 20.61	21.28	21.32 21.33 21.25	20.86 20.87 20.93	
DIST.PARZIALI TERRENO	1.39	3.67	2.28	0.73	2.90	0.24	4.20	0.44 0.49	2.44	0.79 0.80 0.65 0.33 0.32	7.76	0.66
QUOTE PROGETTO						20.25 20.27	20.32	20.17 20.19	20.25	20.19 20.17	20.32 20.27	21.23
DIST. PARZIALI PROGETTO						0.50	1.50	0.50	2.75	2.75	0.50 1.50	0.50 0.95

SCAVI E BONIFICHE	
SCOTICO	13.291 m
STERRO	9.292 mq
RILEVATI	
RILEVATO	3.087 mq
SOVRASTRUTTURA STRADALE	
CASSONETTO (BANCHINA)	1.000 m
CASSONETTO	5.500 m
MURI	
MURO	3.088 mq
MANUFATTI	
CORDOLO	0.900 mq

SEZIONE N. : 4  
 QT. PROGETTO : 20.25  
 DIST.PROG. : 8.00  
 DIST.PREC. : 0.01  
 DIST.SUCC. : 12.50

NOTA: muri in c.a. da definire in fase di urbanizzazione

NOTA: completamento OOUU a carico futuro P.E.C.

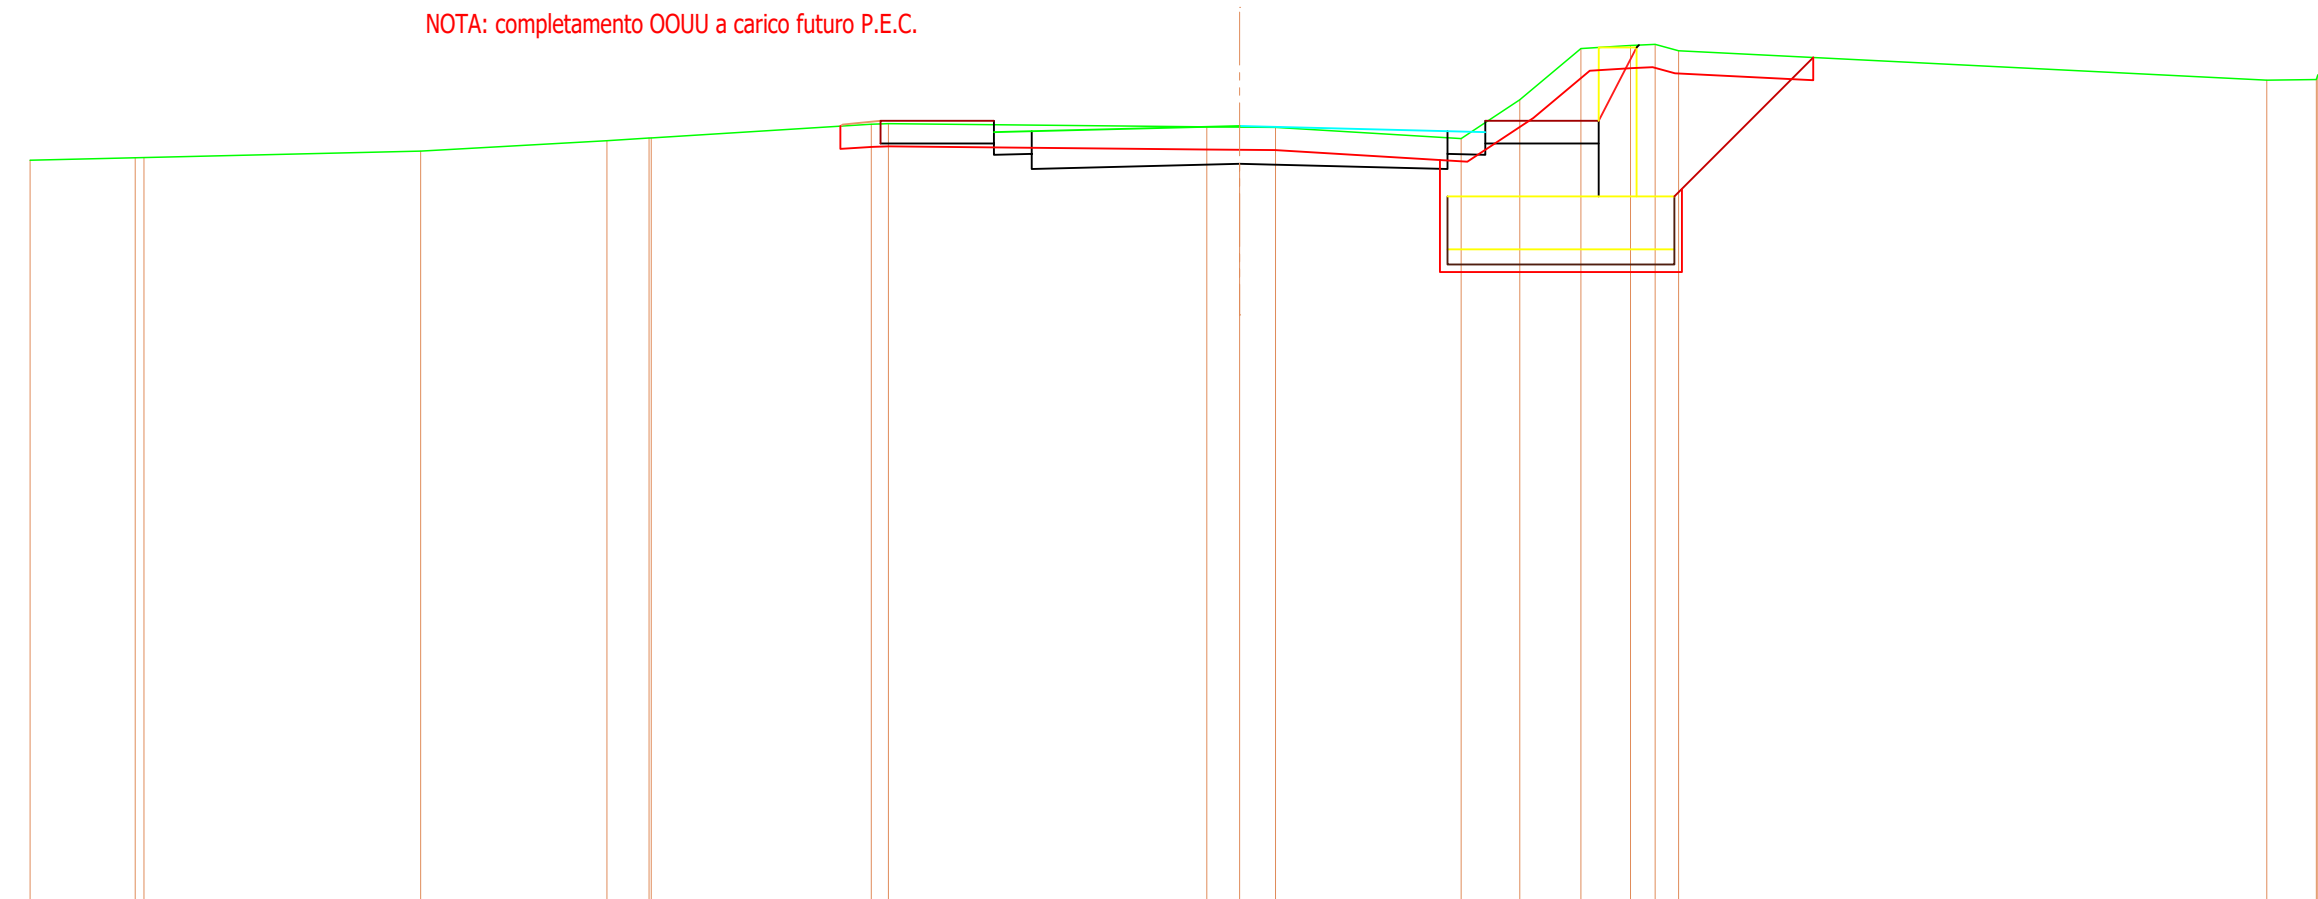

SCALA 1:100

QT.RIF. 10.000

QUOTE TERRENO	19.80	19.84	19.84	19.92	20.06	20.10	20.10	20.28	20.29	20.24	20.24	20.24	20.09	20.60	21.28	21.32	21.33	21.25	20.86	20.87	20.93
DIST.PARZIALI TERRENO	1.39		3.66	2.46	0.56		2.91	0.25		4.21	0.43	0.47	2.46	0.78	0.81	0.66	0.33	0.31	7.78	0.66	
QUOTE PROGETTO								20.25	20.27	20.32	20.17	20.19	20.25	20.19	20.17	20.32	21.29				
DIST. PARZIALI PROGETTO								0.50	1.50	0.50	2.75		2.75	0.50	1.50	0.50					

SCAVI E BONIFICHE	
SCOTICO	14.549 m
STERRO	20.756 mq
RILEVATI	
RILEVATO	0.980 mq
SOVRASTRUTTURA STRADALE	
CASSONETTO (BANCHINA)	1.000 m
CASSONETTO	5.500 m
MURI	
MURO	3.485 mq
MANUFATTI	
CORDOLO	0.900 mq

SEZIONE N. : 5  
 QT. PROGETTO : 20.95  
 DIST.PROG. : 20.50  
 DIST.PREC. : 12.50  
 DIST.SUCC. : 25.00

NOTA: completamento OOUU a carico futuro P.E.C.

NOTA: muri in c.a. da definire in fase di urbanizzazione

SCALA 1:100

QT.RIF. 15.000

QUOTE TERRENO	22.07	21.90		21.68		21.80		21.76	21.76	21.74	22.44	22.77	22.79		22.62		22.44
DIST.PARZIALI TERRENO	1.24		3.27		4.23		2.55		1.67	1.74	1.06	0.53		3.63		5.31	
QUOTE PROGETTO					21.70	20.96	21.01	20.86	20.88		20.95	20.88	20.86	21.01	22.78		
DIST. PARZIALI PROGETTO					0.73	0.50	1.50	0.50		2.75		2.75	0.50	1.50	0.50		

SCAVI E BONIFICHE	
SCOTICO	15.008 m
STERRO	21.815 mq
RILEVATI	
RILEVATO	1.065 mq
SOVRASTRUTTURA STRADALE	
CASSONETTO (BANCHINA)	1.000 m
CASSONETTO	5.500 m
MURI	
MURO	3.622 mq
MANUFATTI	
CORDOLO	0.900 mq

SEZIONE N. : 6  
 QT. PROGETTO : 21.85  
 DIST.PROG. : 45.50  
 DIST.PREC. : 25.00  
 DIST.SUCC. : 2.89

NOTA: completamento OOUU a carico futuro P.E.C.

NOTA: muri in c.a. da definire in fase di urbanizzazione

SCALA 1:100

QT.RIF. 15.000


QUOTE TERRENO	23.37	23.25	22.87	22.84		22.70	22.69	22.65		22.64	22.64	22.63	22.62	22.98	23.99		23.84		23.56
DIST.PARZIALI TERRENO	0.32	1.04	0.79		3.44	0.17	0.98	2.58		0.59	1.90	1.69	0.76	2.39		3.22		5.15	
QUOTE PROGETTO						22.69	21.87	21.92	21.77	21.78		21.85		21.78	21.77	21.92	23.95		
DIST. PARZIALI PROGETTO						0.83	0.50	1.50	0.50		2.75		2.75	0.50	1.50	0.50			

SCAVI E BONIFICHE	
SCOTICO	15.470 m
STERRO	28.581 mq
RILEVATI	
RILEVATO	1.001 mq
SOVRASTRUTTURA STRADALE	
CASSONETTO (BANCHINA)	1.000 m
CASSONETTO	5.500 m
MURI	
MURO	3.530 mq
MANUFATTI	
CORDOLO	0.900 mq

SEZIONE N. : 7  
 QT. PROGETTO : 21.91  
 DIST.PROG. : 48.39  
 DIST.PREC. : 2.89  
 DIST.SUCC. : 0.01

NOTA: completamento OOUU a carico futuro P.E.C.

NOTA: muri in c.a. da definire in fase di urbanizzazione

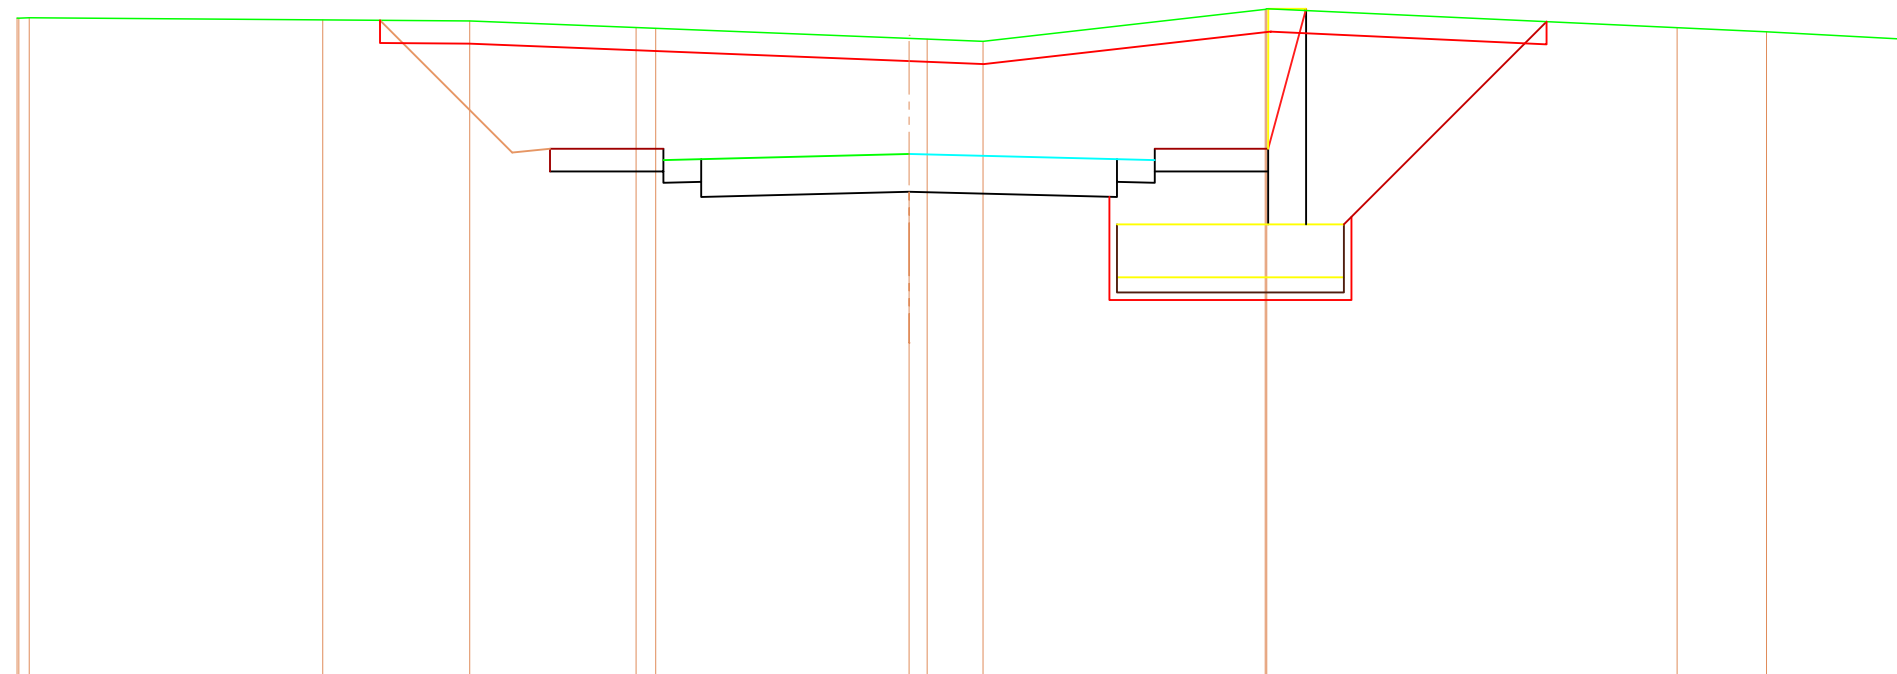

SCALA 1:100

QT.RIF. 15.000


QUOTE TERRENO	23.70 23.70 23.71	23.68	23.66	23.58 23.57	23.43 23.42	23.39	23.82 23.83	23.58	23.52	23.42
DIST.PARZIALI TERRENO	3.88	1.94	2.20	0.26	3.35	0.74 0.74	3.73	5.43	1.18	1.81
QUOTE PROGETTO		23.67	21.92 21.97	21.82 21.84	21.91		21.84 21.82	21.97 23.82		
DIST. PARZIALI PROGETTO			1.75 0.50	1.50 0.50	2.75	2.75	0.50 1.50	0.50		

SCAVI E BONIFICHE	
SCOTICO	14.074 m
STERRO	20.492 mq
RILEVATI	
RILEVATO	0.088 mq
SOVRASTRUTTURA STRADALE	
CASSONETTO (BANCHINA)	1.000 m
CASSONETTO	5.500 m
MANUFATTI	
CORDOLO	0.900 mq

SEZIONE N. : 8  
 QT. PROGETTO : 21.91  
 DIST.PROG. : 48.40  
 DIST.PREC. : 0.01  
 DIST.SUCC. : 0.00

SCALA 1:100

QT.RIF. 15.000

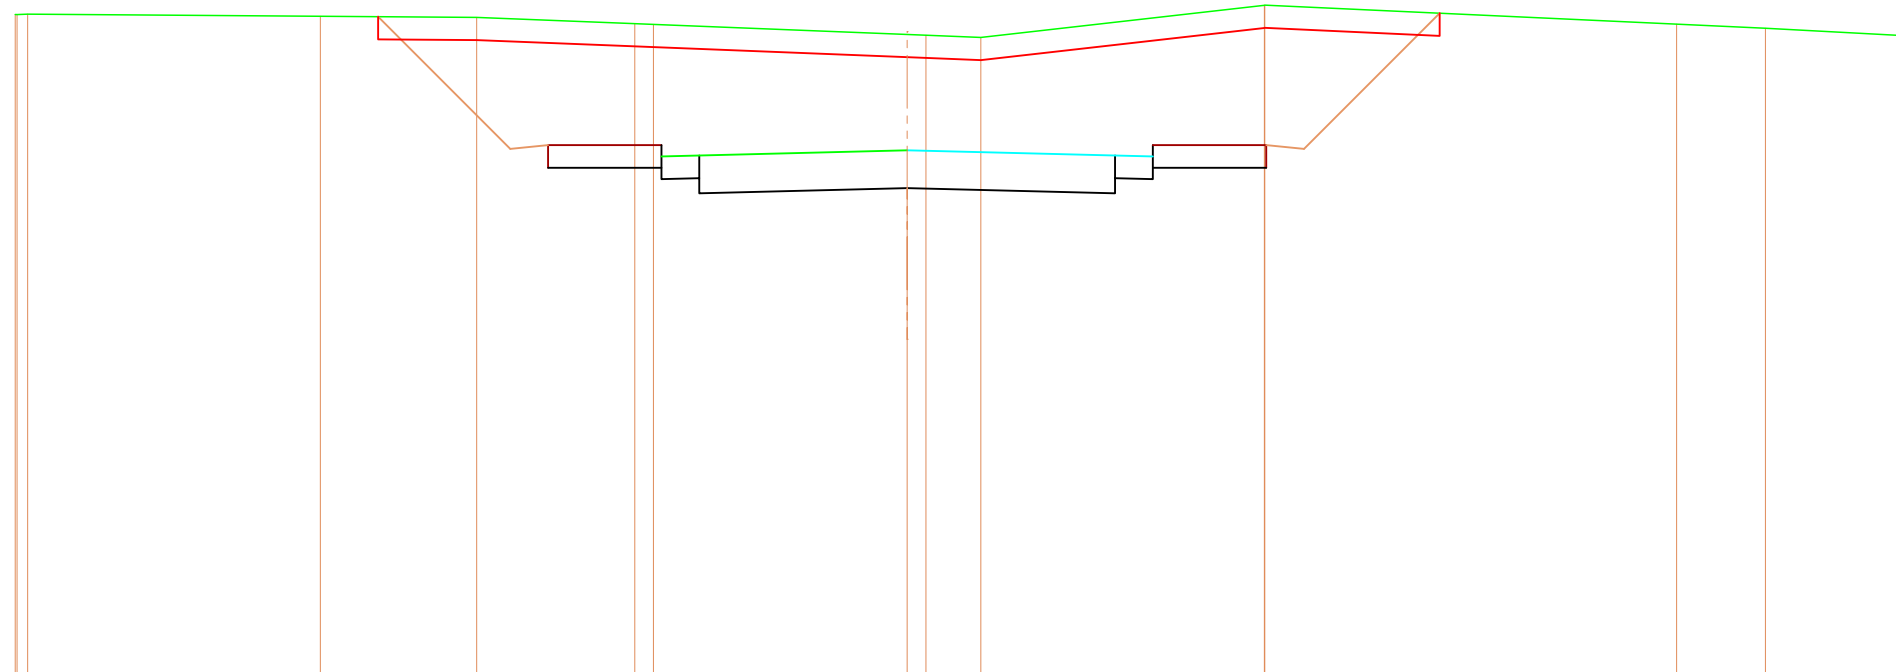

QUOTE TERRENO	23.70 23.70 23.71		23.68	23.66	23.58 23.57		23.44 23.43	23.40		23.82 23.83		23.57	23.52	23.42
DIST.PARZIALI TERRENO		3.87	2.07	2.09	0.25	3.36	0.25	0.73	3.75	5.45		1.17	1.79	
QUOTE PROGETTO			23.67	21.92 21.97	21.82 21.84		21.91		21.84 21.82	21.97 21.92	23.72			
DIST. PARZIALI PROGETTO				1.75	0.50	1.50	0.50	2.75		2.75	0.50	1.50	0.50	1.79




SCAVI E BONIFICHE	
SCOTICO	14.073 m
STERRO	20.507 mq
RILEVATI	
RILEVATO	0.088 mq
SOVRASTRUTTURA STRADALE	
CASSONETTO (BANCHINA)	1.000 m
CASSONETTO	5.500 m
MANUFATTI	
CORDOLO	0.900 mq

SEZIONE N. : 9  
 QT. PROGETTO : 21.91  
 DIST.PROG. : 48.40  
 DIST.PREC. : 0.00  
 DIST.SUCC. : 22.10

SCALA 1:100

QT.RIF. 15.000

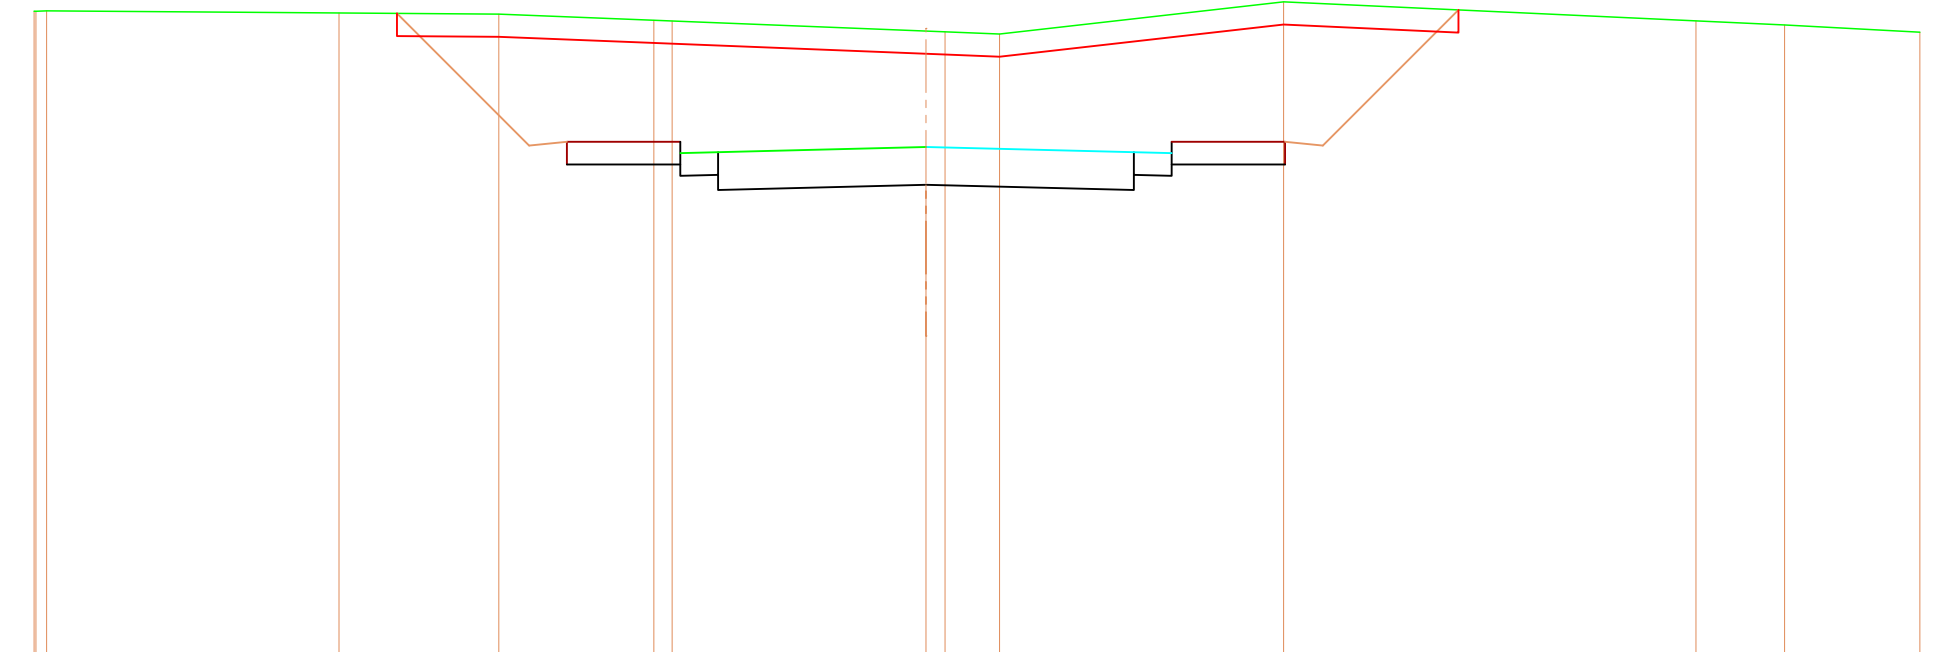


QUOTE TERRENO	23.70 23.70 23.71		23.68		23.66		23.58 23.57		23.44 23.43	23.40		23.83		23.57	23.52	23.42				
DIST.PARZIALI TERRENO		3.87		2.11		2.05	0.24		3.36	0.25	0.72		3.76		5.45	1.17	1.79			
QUOTE PROGETTO				23.67		21.92	21.97		21.82	21.84		21.91		21.84	21.82		21.97	21.92		23.72
DIST. PARZIALI PROGETTO						1.75	0.50	1.50	0.50		2.75		2.75	0.50	1.50	0.50	1.79			

SCAVI E BONIFICHE	
SCOTICO	11.278 m
STERRO	5.336 mq
RILEVATI	
RILEVATO	0.089 mq
SOVRASTRUTTURA STRADALE	
CASSONETTO (BANCHINA)	1.000 m
CASSONETTO	5.500 m
MANUFATTI	
CORDOLO	0.900 mq

SEZIONE N. : 10  
 QT. PROGETTO : 22.04  
 DIST.PROG. : 70.50  
 DIST.PREC. : 22.10  
 DIST.SUCC. : 16.44

SCALA 1:100

QT.RIF. 15.000

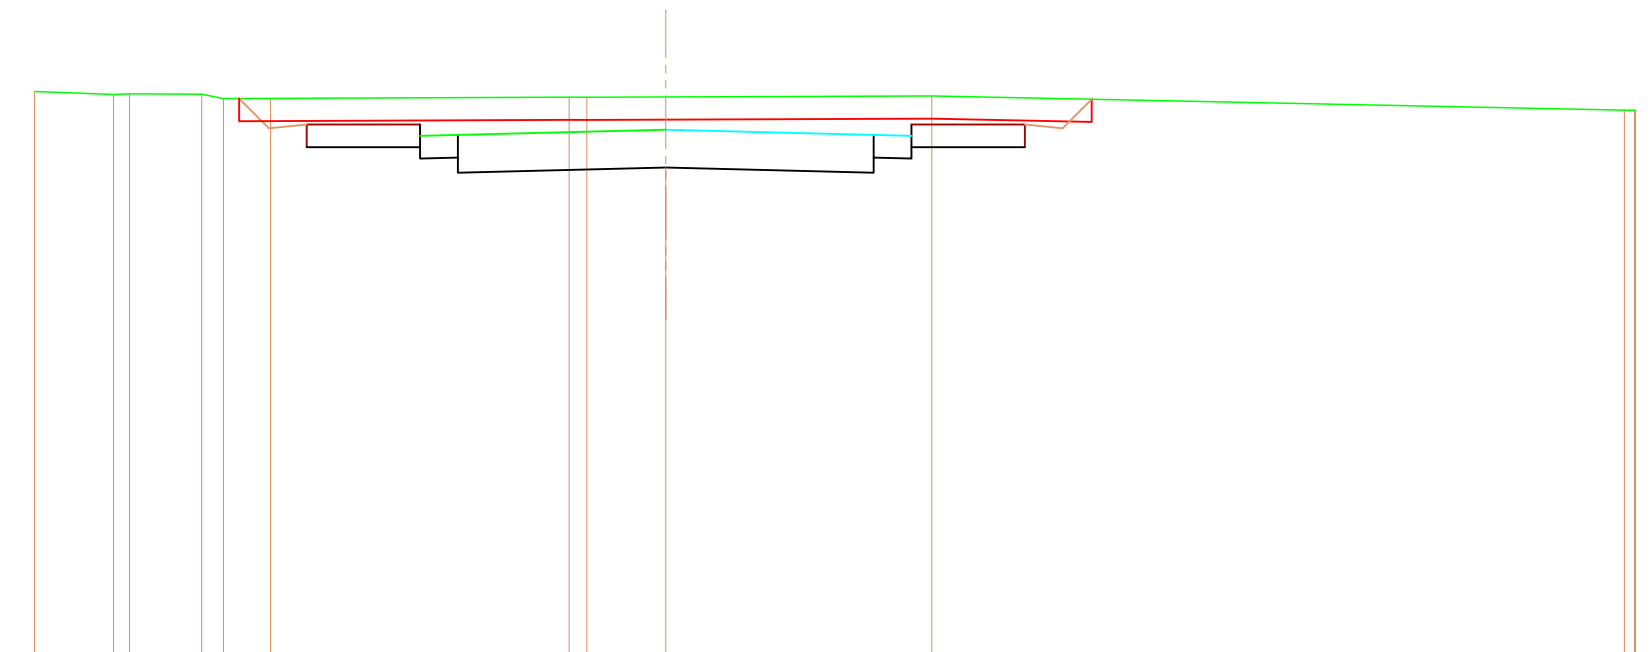


QUOTE TERRENO	22.55	22.51 22.51		22.51 22.45	22.45		22.47 22.47	22.47		22.49		22.30 22.30 22.30						
DIST.PARZIALI TERRENO	1.04	0.21	0.96	0.29	0.62		3.95	0.23	1.04		3.52		9.16					
QUOTE PROGETTO				22.45	22.06	22.11		21.96	21.97		22.04		21.97	21.96		22.11	22.06	22.44
DIST. PARZIALI PROGETTO				0.39	0.50	1.50	0.50		2.75		2.75	0.50	1.50	0.50	0.38			

SCAVI E BONIFICHE	
SCOTICO	11.772 m
RILEVATI	
RILEVATO	3.870 mq
SOVRASTRUTTURA STRADALE	
CASSONETTO (BANCHINA)	1.000 m
CASSONETTO	5.500 m
MANUFATTI	
CORDOLO	0.900 mq

SEZIONE N. : 11  
 QT. PROGETTO : 22.06  
 DIST.PROG. : 86.94  
 DIST.PREC. : 16.44  
 DIST.SUCC. : 8.56

SCALA 1:100

QT.RIF. 15.000

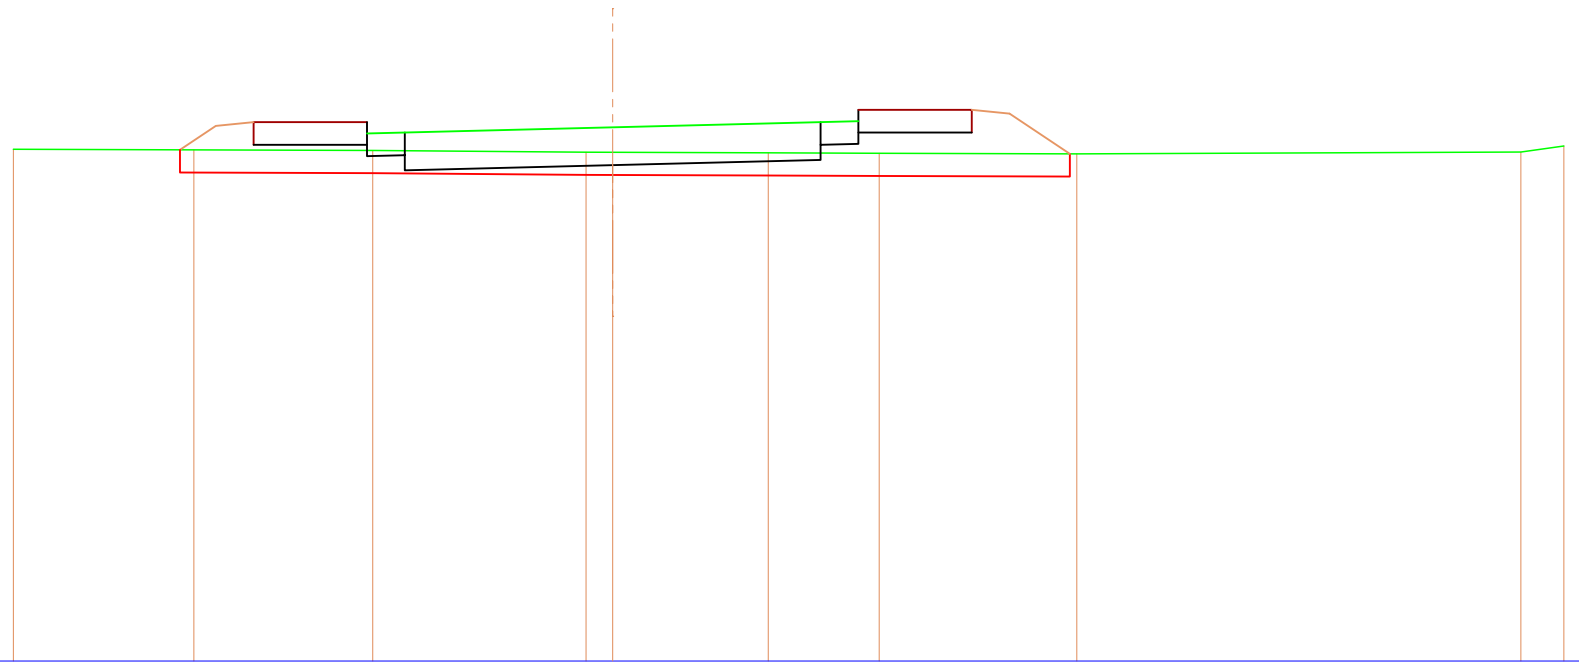


QUOTE TERRENO	21.77	21.76	21.75	21.73	21.73	21.72	21.71	21.71	21.73	21.81		
DIST.PARZIALI TERRENO	2.39	2.37	2.82	0.35	2.06	1.47	2.61	5.87	0.57			
QUOTE PROGETTO		21.76	22.08	22.13	21.98	21.99	22.06	22.13	22.14	22.29	22.24	21.71
DIST. PARZIALI PROGETTO		0.47	0.50	1.50	0.50	2.75	2.75	0.50	1.50	0.50	0.80	

SCAVI E BONIFICHE	
SCOTICO	12.371 m
RILEVATI	
RILEVATO	6.785 mq
SOVRASTRUTTURA STRADALE	
CASSONETTO (BANCHINA)	1.000 m
CASSONETTO	5.500 m
MANUFATTI	
CORDOLO	0.900 mq

SEZIONE N. : 12  
 QT. PROGETTO : 22.07  
 DIST.PROG. : 95.50  
 DIST.PREC. : 8.56  
 DIST.SUCC. : 9.42

SCALA 1:100

QT.RIF. 15.000

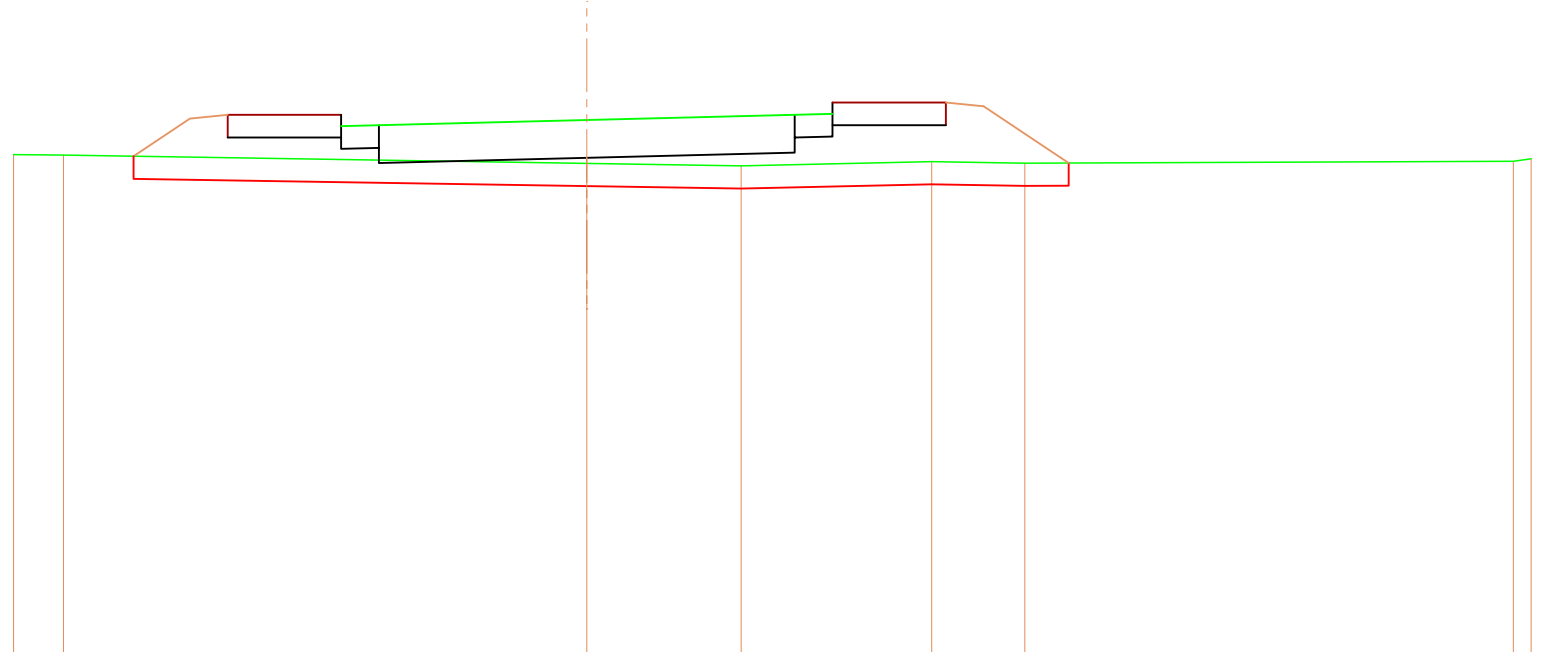


QUOTE TERRENO	21.61	21.60	21.49	21.46	21.52	21.49	21.52	21.55				
DIST.PARZIALI TERRENO	0.66	6.92	2.04	2.52	1.23	6.46	0.24					
QUOTE PROGETTO		21.59	22.08	22.13	21.98	22.00	22.07	22.13	22.15	22.30	22.25	21.50
DIST. PARZIALI PROGETTO		0.75	0.50	1.50	0.50	2.75	2.75	0.50	1.50	0.50	1.12	

SCAVI E BONIFICHE	
SCOTICO	11.661 m
STERRO	0.006 mq
RILEVATI	
RILEVATO	3.835 mq
SOVRASTRUTTURA STRADALE	
CASSONETTO (BANCHINA)	1.000 m
CASSONETTO	5.500 m
MANUFATTI	
CORDOLO	0.900 mq

SEZIONE N. : 13  
 QT. PROGETTO : 22.08  
 DIST.PROG. : 104.92  
 DIST.PREC. : 9.42  
 DIST.SUCC. : 15.58

SCALA 1:100

QT.RIF. 15.000

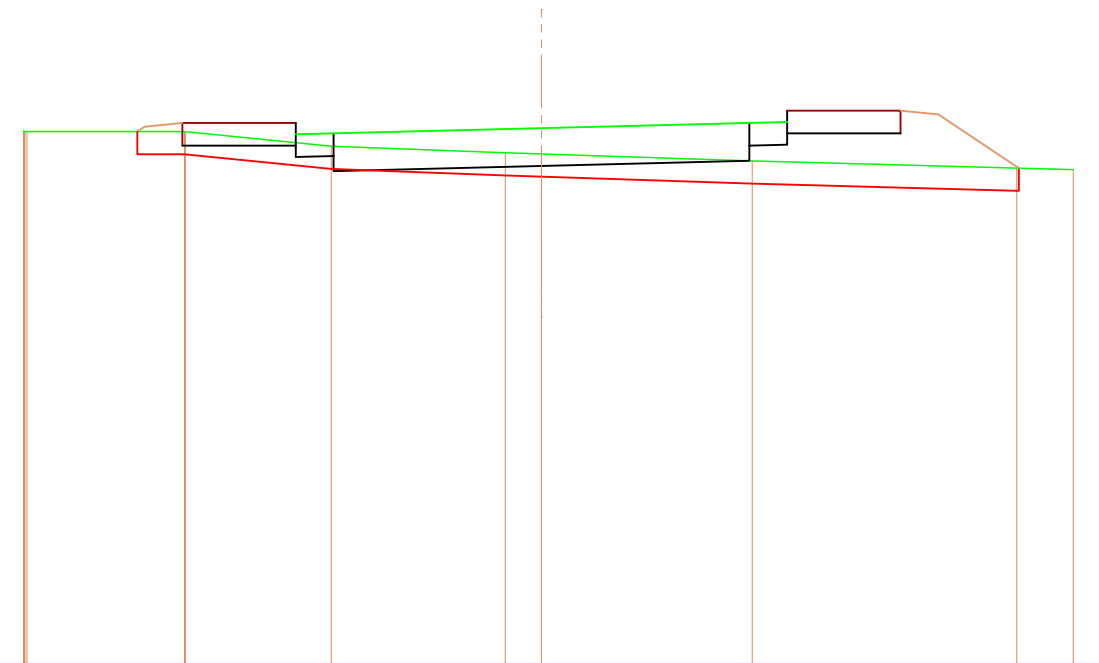


QUOTE TERRENO	22.04	22.03	22.03	22.03	22.03	21.84	21.75	21.74	21.65	21.55	21.53
DIST.PARZIALI TERRENO	2.09	1.93	2.30	0.48	2.79	3.50	0.75				
QUOTE PROGETTO	22.03	22.10	22.15	22.00	22.01	22.08	22.15	22.16	22.31	22.26	21.55
DIST. PARZIALI PROGETTO	0.50	1.50	0.50	2.75	2.75	0.50	1.50	0.50	1.07		

SCAVI E BONIFICHE	
SCOTICO	11.523 m
STERRO	0.366 mq
RILEVATI	
RILEVATO	3.809 mq
SOVRASTRUTTURA STRADALE	
CASSONETTO (BANCHINA)	1.000 m
CASSONETTO	5.500 m
MANUFATTI	
CORDOLO	0.900 mq

SEZIONE N. : 14  
 QT. PROGETTO : 22.23  
 DIST.PROG. : 120.50  
 DIST.PREC. : 15.58  
 DIST.SUCC. : 2.39

SCALA 1:100

QT.RIF. 15.000

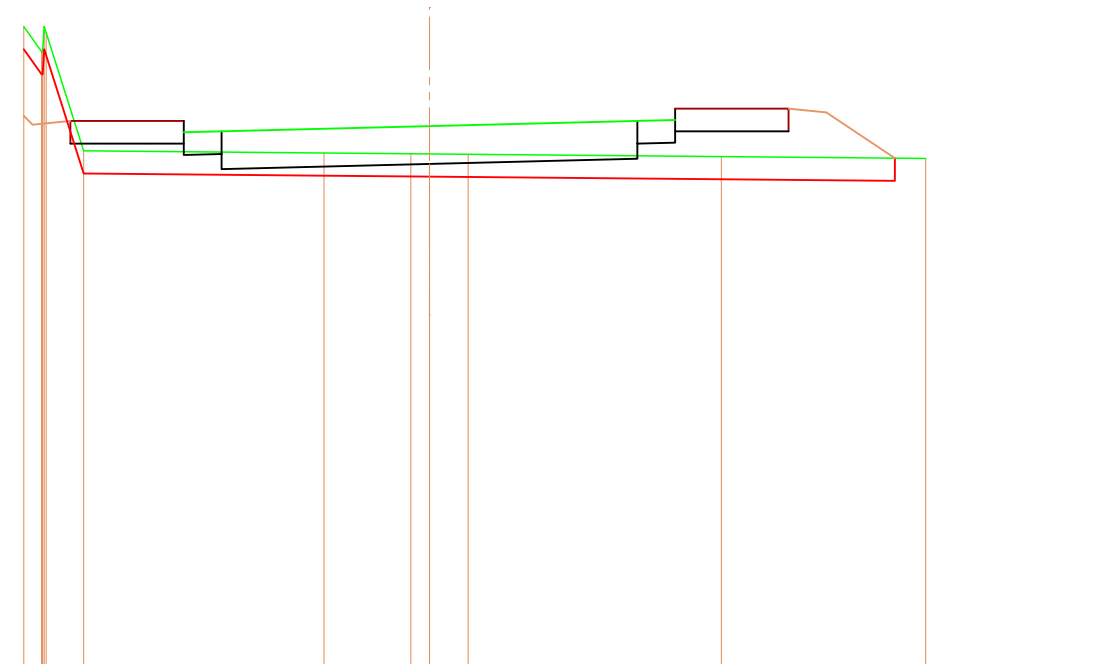


QUOTE TERRENO	23.55	23.21	23.21	23.55	23.46	21.87	21.86	21.86	21.86	21.83	21.80
DIST.PARZIALI TERRENO	0.24	0.50	3.18	1.15	0.25	0.51	3.35	2.70			
QUOTE PROGETTO	22.36	22.25	22.30	22.15	22.16	22.23	22.30	22.31	22.46	22.41	21.81
DIST. PARZIALI PROGETTO	0.50	1.50	0.50	2.75	2.75	0.50	1.50	0.50	0.91		

SCAVI E BONIFICHE	
SCOTICO	11.507 m
STERRO	0.348 mq
RILEVATI	
RILEVATO	3.493 mq
SOVRASTRUTTURA STRADALE	
CASSONETTO (BANCHINA)	1.000 m
CASSONETTO	5.500 m
MANUFATTI	
CORDOLO	0.900 mq

SEZIONE N. : 15  
 QT. PROGETTO : 22.27  
 DIST.PROG. : 122.89  
 DIST.PREC. : 2.39  
 DIST.SUCC. : 22.61

SCALA 1:100

QT.RIF. 15.000

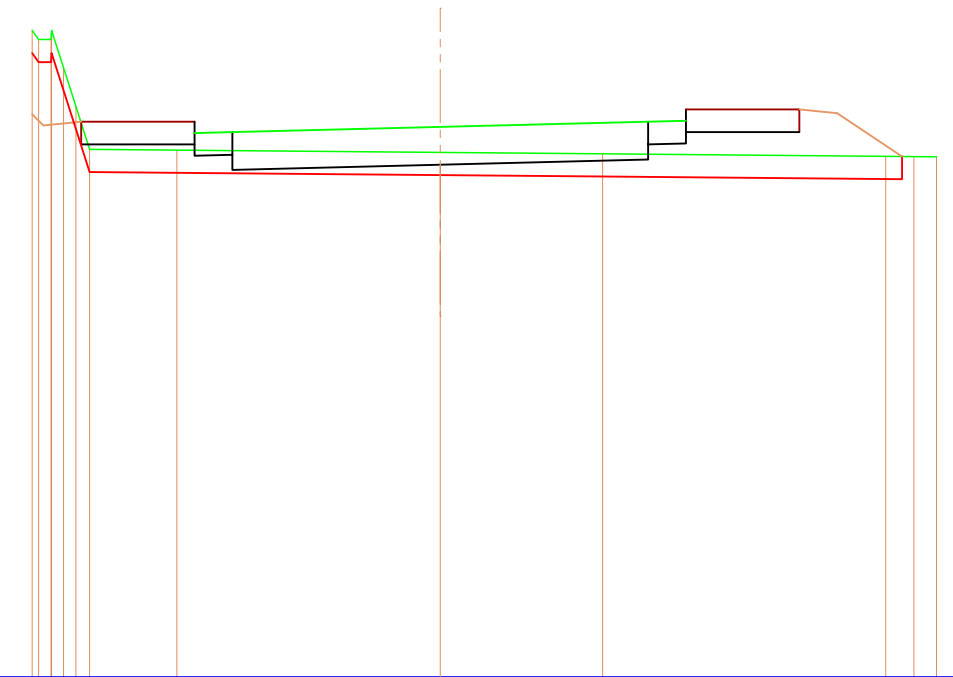


QUOTE TERRENO	23.55	23.43	23.43	23.55	22.54	21.97	21.96	21.93	21.91	21.88	21.88	21.87
DIST.PARZIALI TERRENO	0.16	0.32	0.18	1.15	3.48	2.15	3.75	0.37	0.30	21.88	21.87	21.87
QUOTE PROGETTO	22.44	22.29	22.34	22.19	22.20	22.27	22.34	22.35	22.50	22.45	21.88	21.87
DIST. PARZIALI PROGETTO	0.50	1.50	0.50	2.75	2.75	0.50	1.50	0.50	0.86	21.88	21.87	21.87

SCAVI E BONIFICHE	
SCOTICO	11.109 m
STERRO	0.273 mq
RILEVATI	
RILEVATO	1.483 mq
SOVRASTRUTTURA STRADALE	
CASSONETTO (BANCHINA)	1.000 m
CASSONETTO	5.500 m
MANUFATTI	
CORDOLO	0.900 mq

SEZIONE N. : 16  
 QT. PROGETTO : 22.89  
 DIST.PROG. : 145.50  
 DIST.PREC. : 22.61  
 DIST.SUCC. : 25.00

SCALA 1:100

QT.RIF. 15.000

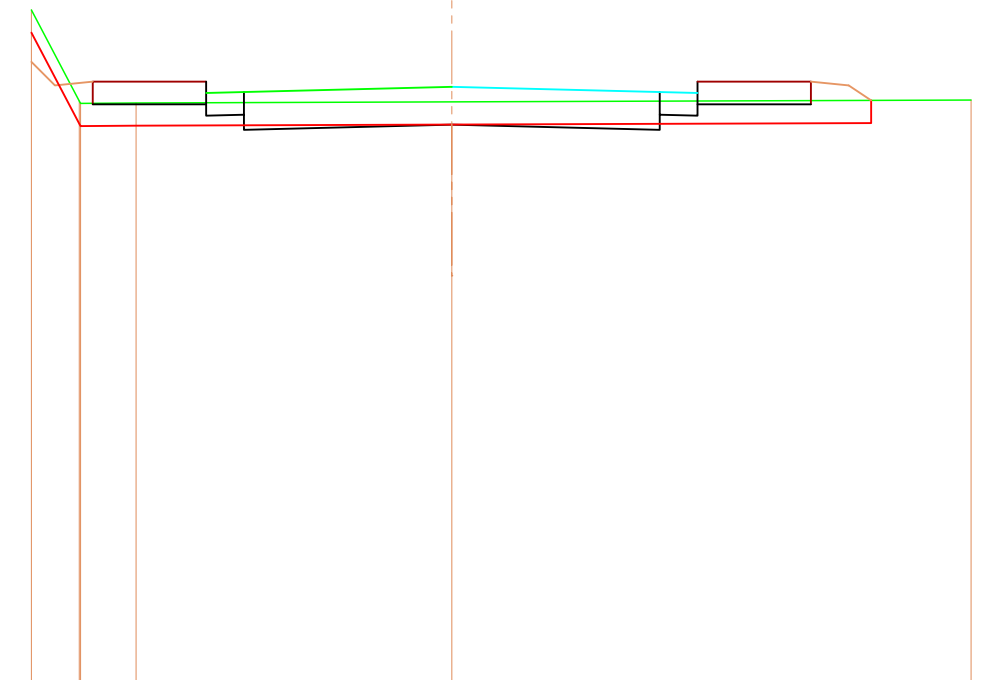

QUOTE TERRENO	23.91	22.70	22.67	22.68	22.69	22.72					
DIST.PARZIALI TERRENO	0.63	0.73	4.18	6.87	22.72	22.72					
QUOTE PROGETTO	23.22	22.91	22.96	22.81	22.82	22.81	22.96	22.91	22.71		
DIST. PARZIALI PROGETTO	0.31	0.50	1.50	0.50	2.75	2.75	0.50	1.50	0.50	0.30	22.71

SCAVI E BONIFICHE	
SCOTICO	10.615 m
STERRO	1.484 mq
RILEVATI	
RILEVATO	0.648 mq
SOVRASTRUTTURA STRADALE	
CASSONETTO (BANCHINA)	1.000 m
CASSONETTO	5.500 m
MANUFATTI	
CORDOLO	0.900 mq

SEZIONE N. : 17  
 QT. PROGETTO : 24.08  
 DIST.PROG. : 170.50  
 DIST.PREC. : 25.00  
 DIST.SUCC. : 25.00

SCALA 1:100

QT.RIF. 15.000

QUOTE TERRENO	25.11	24.95	24.04		24.10	24.11		24.12	24.08	24.03	24.09	24.05	24.02
DIST.PARZIALI TERRENO	0.23		5.10		0.42	2.50		0.27	0.39	1.34	2.02	1.56	
QUOTE PROGETTO	24.04	24.10	24.15	24.00	24.01	24.08		24.01	24.00	24.15	24.10	24.07	
DIST. PARZIALI PROGETTO	0.50	1.50	0.50	2.75		2.75		0.50	1.50	0.50			

SCAVI E BONIFICHE	
SCOTICO	10.783 m
STERRO	1.197 mq
RILEVATI	
RILEVATO	0.700 mq
SOVRASTRUTTURA STRADALE	
CASSONETTO (BANCHINA)	1.000 m
CASSONETTO	5.500 m
MANUFATTI	
CORDOLO	0.900 mq

SEZIONE N. : 18  
 QT. PROGETTO : 25.75  
 DIST.PROG. : 195.50  
 DIST.PREC. : 25.00  
 DIST.SUCC. : 25.00

SCALA 1:100

QT.RIF. 20.000

QUOTE TERRENO	26.30	26.30	26.30	26.22	25.92	25.73	25.73	25.72	25.72	25.72	25.72	25.72	25.72	25.72
DIST.PARZIALI TERRENO	0.40	0.21	0.69	0.33	1.09	3.89	1.31	2.77	1.76	1.11	3.25			
QUOTE PROGETTO	25.98	25.77	25.82	25.67	25.68	25.75	25.68	25.67	25.82	25.77	25.72			
DIST. PARZIALI PROGETTO	0.21	0.50	1.50	0.50	2.75	2.75	0.50	1.50	0.50					

SCAVI E BONIFICHE	
SCOTICO	10.708 m
STERRO	0.654 mq
RILEVATI	
RILEVATO	1.133 mq
SOVRASTRUTTURA STRADALE	
CASSONETTO (BANCHINA)	1.000 m
CASSONETTO	5.500 m
MANUFATTI	
CORDOLO	0.900 mq

SEZIONE N. : 19  
 QT. PROGETTO : 27.53  
 DIST.PROG. : 220.50  
 DIST.PREC. : 25.00  
 DIST.SUCC. : 25.00

SCALA 1:100

QT.RIF. 20.000

QUOTE TERRENO	28.14	28.05	27.41		27.42		27.42	27.42		27.42		27.42		27.39	27.38		27.38
DIST.PARZIALI TERRENO				3.10		1.57		0.55	2.40		3.76		4.29		1.04	2.19	
QUOTE PROGETTO	27.55	27.55	27.60		27.45	27.46		27.53		27.46	27.45		27.60	27.55	27.42		
DIST. PARZIALI PROGETTO	0.50	1.50	0.50		2.75		2.75		0.50	1.50		0.50	0.20				

SCAVI E BONIFICHE	
SCOTICO	11.441 m
RILEVATI	
RILEVATO	4.780 mq
SOVRASTRUTTURA STRADALE	
CASSONETTO (BANCHINA)	1.000 m
CASSONETTO	5.500 m
MANUFATTI	
CORDOLO	0.900 mq

SEZIONE N. : 20  
 QT. PROGETTO : 28.91  
 DIST.PROG. : 245.50  
 DIST.PREC. : 25.00  
 DIST.SUCC. : 17.81

SCALA 1:100

QT.RIF. 20.000


QUOTE TERRENO	28.56	28.56	28.56	28.27	28.21	28.23		28.44	28.49	28.52		28.51		28.49	28.49	28.48		28.43	
DIST.PARZIALI TERRENO		0.90		0.17	0.48		3.71		0.88	0.58		3.01		6.81		2.39	1.21		3.78
QUOTE PROGETTO	28.71	28.92	28.97		28.82	28.84		28.91		28.84	28.82		28.97	28.92	28.51				
DIST. PARZIALI PROGETTO	0.32	0.50	1.50		0.50		2.75		2.75		0.50	1.50		0.50	0.63				

SOVRASTRUTTURA STRADALE	
CASSONETTO (BANCHINA)	1.000 m
CASSONETTO	5.500 m
MANUFATTI	
CORDOLO	0.900 mq

SEZIONE N. : 21  
 QT. PROGETTO : 29.25  
 DIST.PROG. : 263.31  
 DIST.PREC. : 17.81

SCALA 1:100

QT.RIF. 20.000

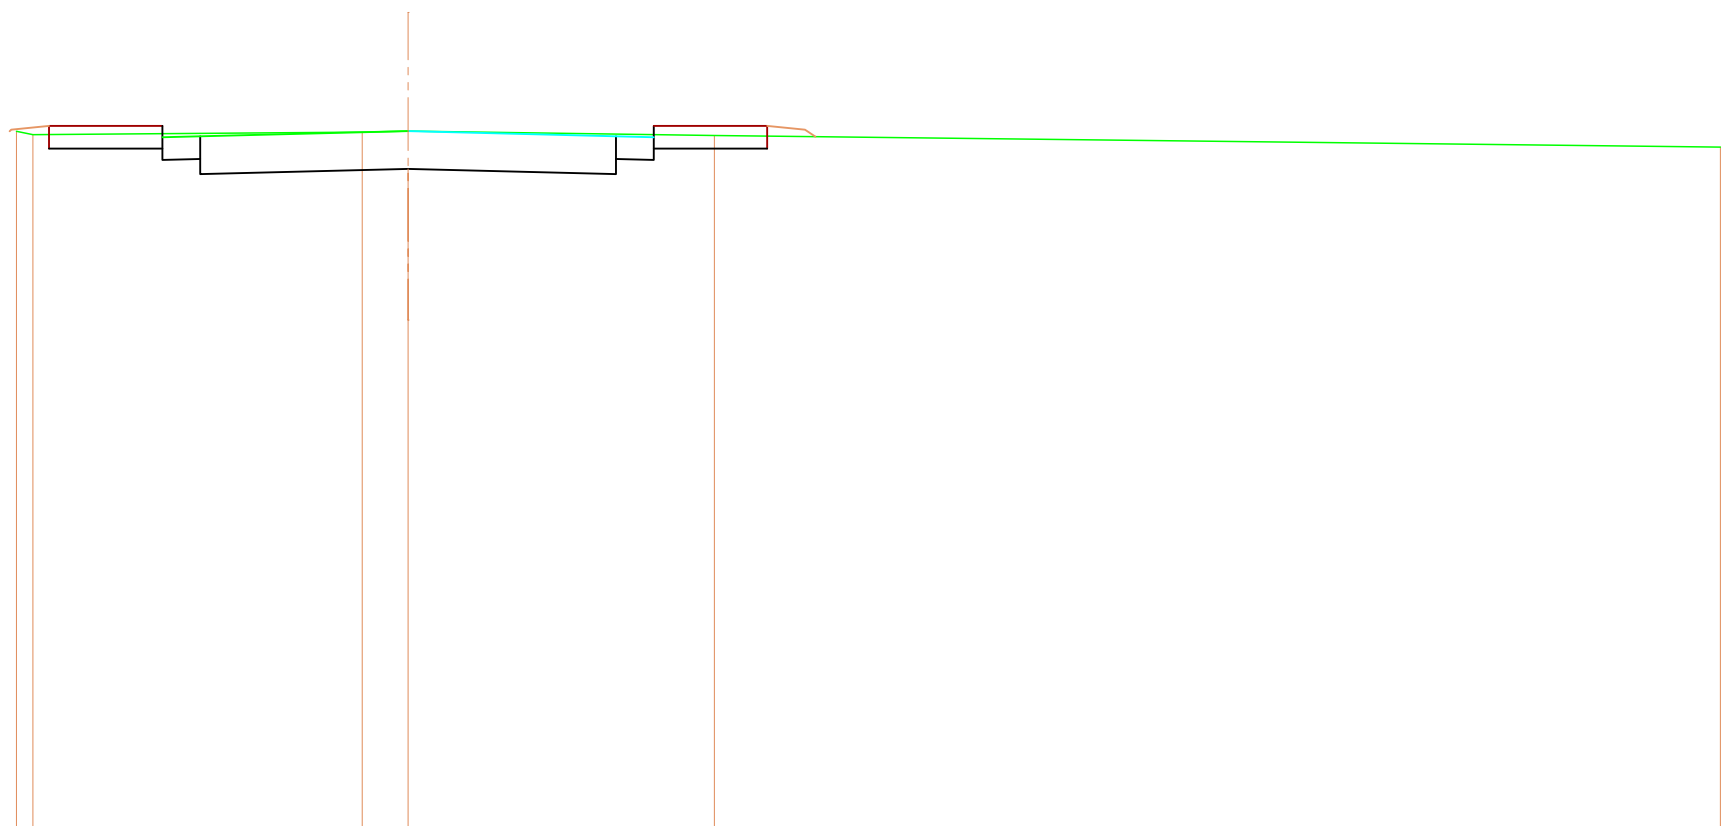

QUOTE TERRENO	29.25 29.20			29.24	29.25 29.25		29.19			29.04
DIST.PARZIALI TERRENO	0.22	4.36		0.61	4.05		13.31			
QUOTE PROGETTO	29.25 29.27 29.32		29.17 29.18		29.25		29.18 29.17		29.32 29.27 29.18	
DIST. PARZIALI PROGETTO	0.50	1.50	0.50	2.75	2.75	0.50	1.50	0.50		