



PROGETTO ESECUTIVO

Riqualificazione energetica della SCUOLA MEDIA

Bando AmbientEnergia 2016 Misura 3
"Riqualificazione energetica degli
edifici comunali"



codice
07_AE2016

committente:

Comune di Trinità
Via Roma, 1
12049 TRINITA' (CN)
Sig. Sindaco:
Zucco Ernesta

tecnico incaricato:

Ing. Rozio Federico
Via Marengo, 95
12073 Ceva

C.F. RZO FRC 74T09 D205G
P.IVA 03003810045

Cell. 333 1488804


oggetto

Inquadramento territoriale

data:

12 Maggio 2017


scala varie	allegato 3
----------------	---------------

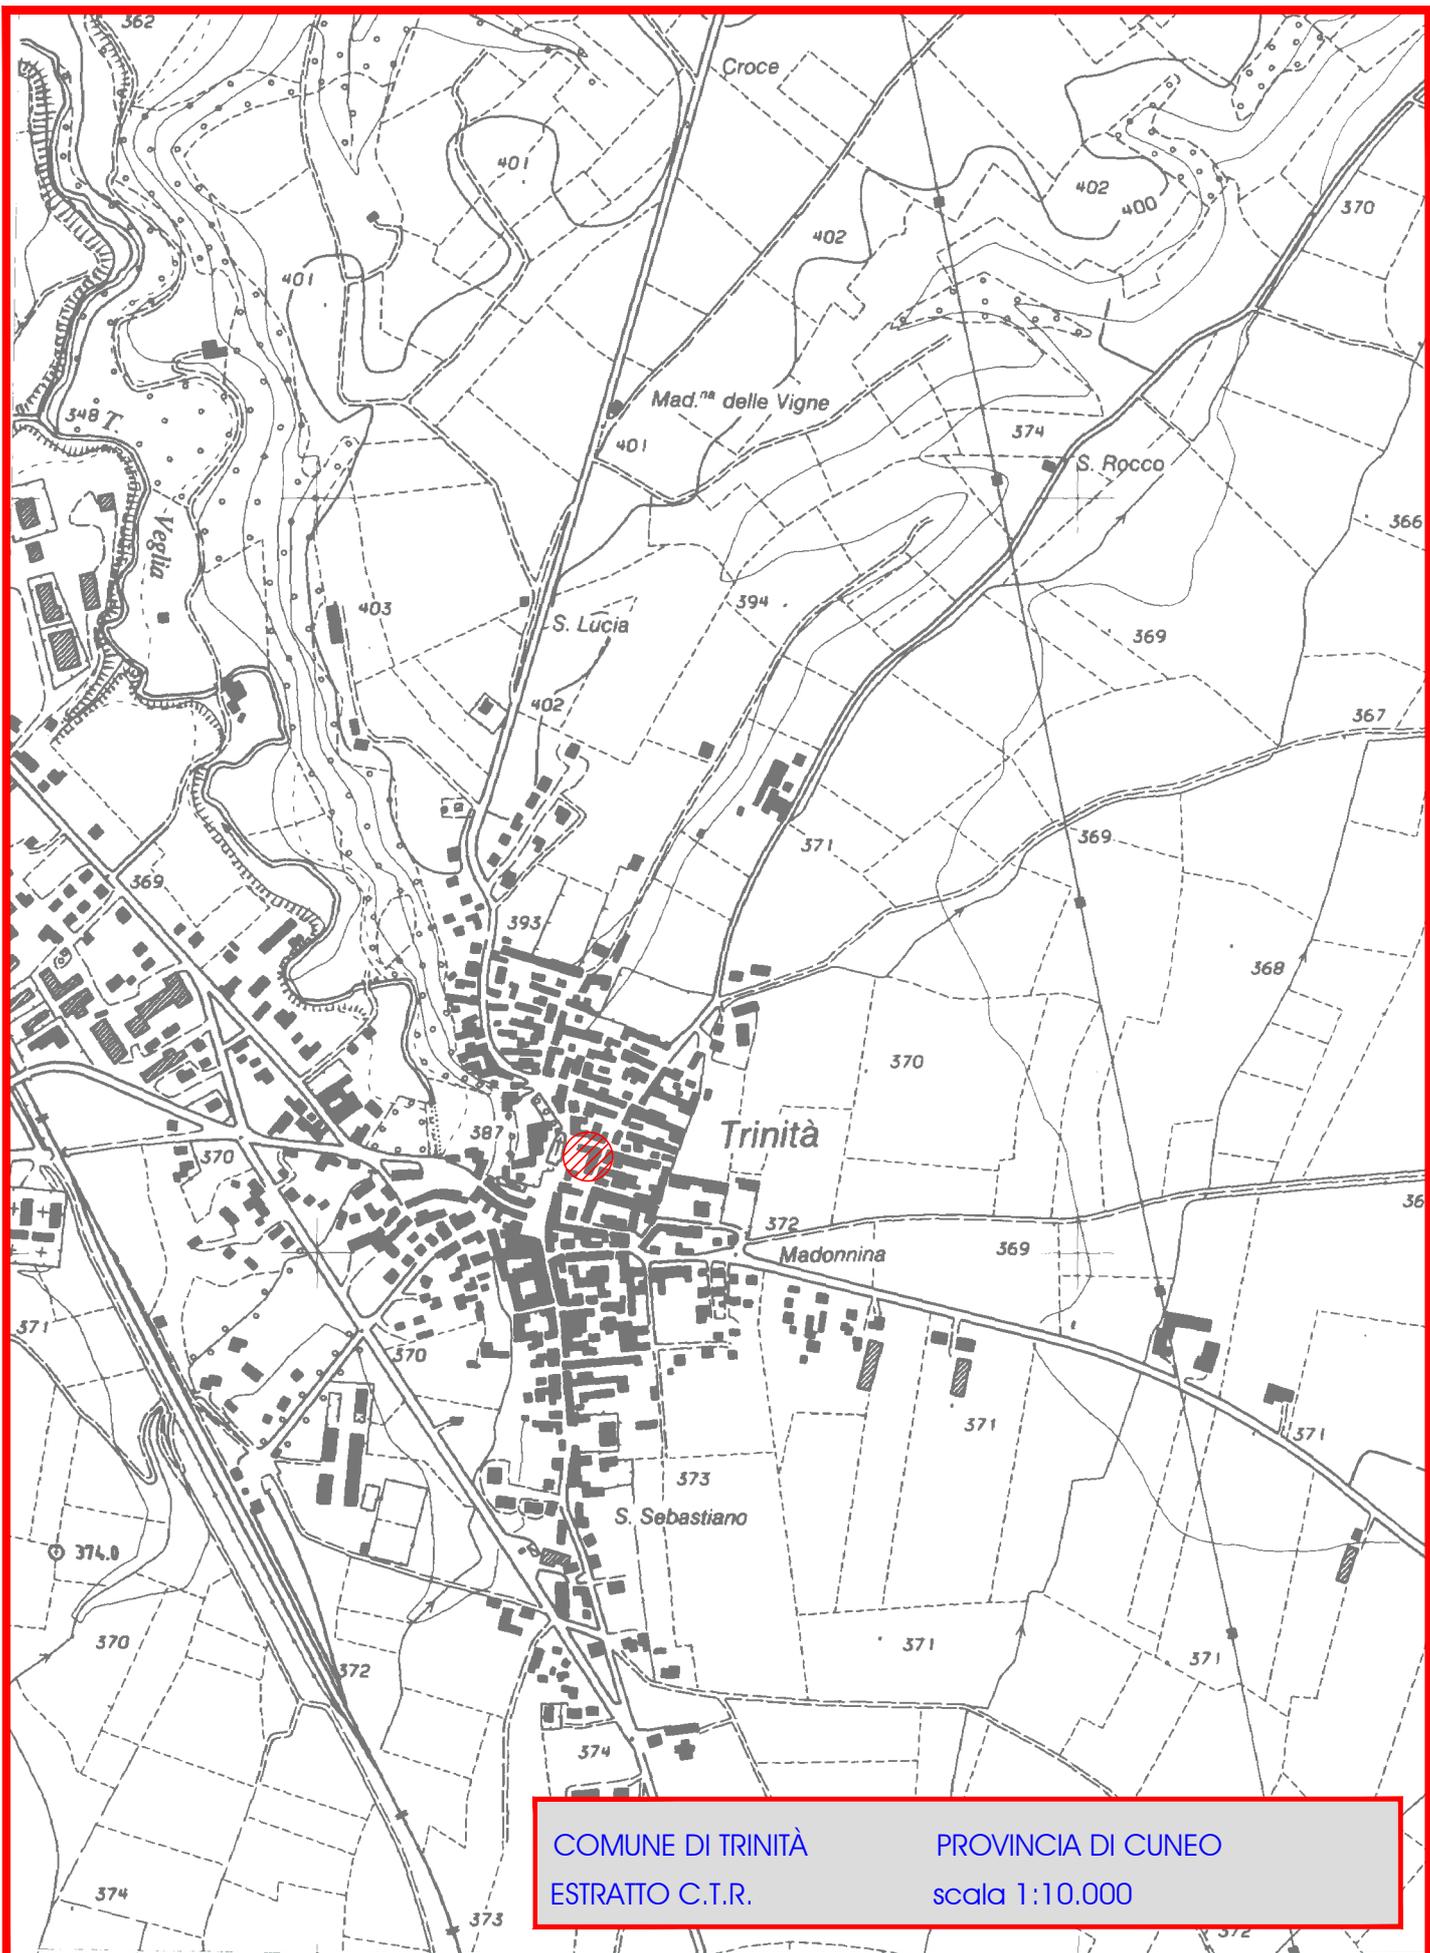

COMUNE DI TRINITÀ
ESTRATTO C.T.R.

PROVINCIA DI CUNEO
scala 1:10.000

Comune di Trinità

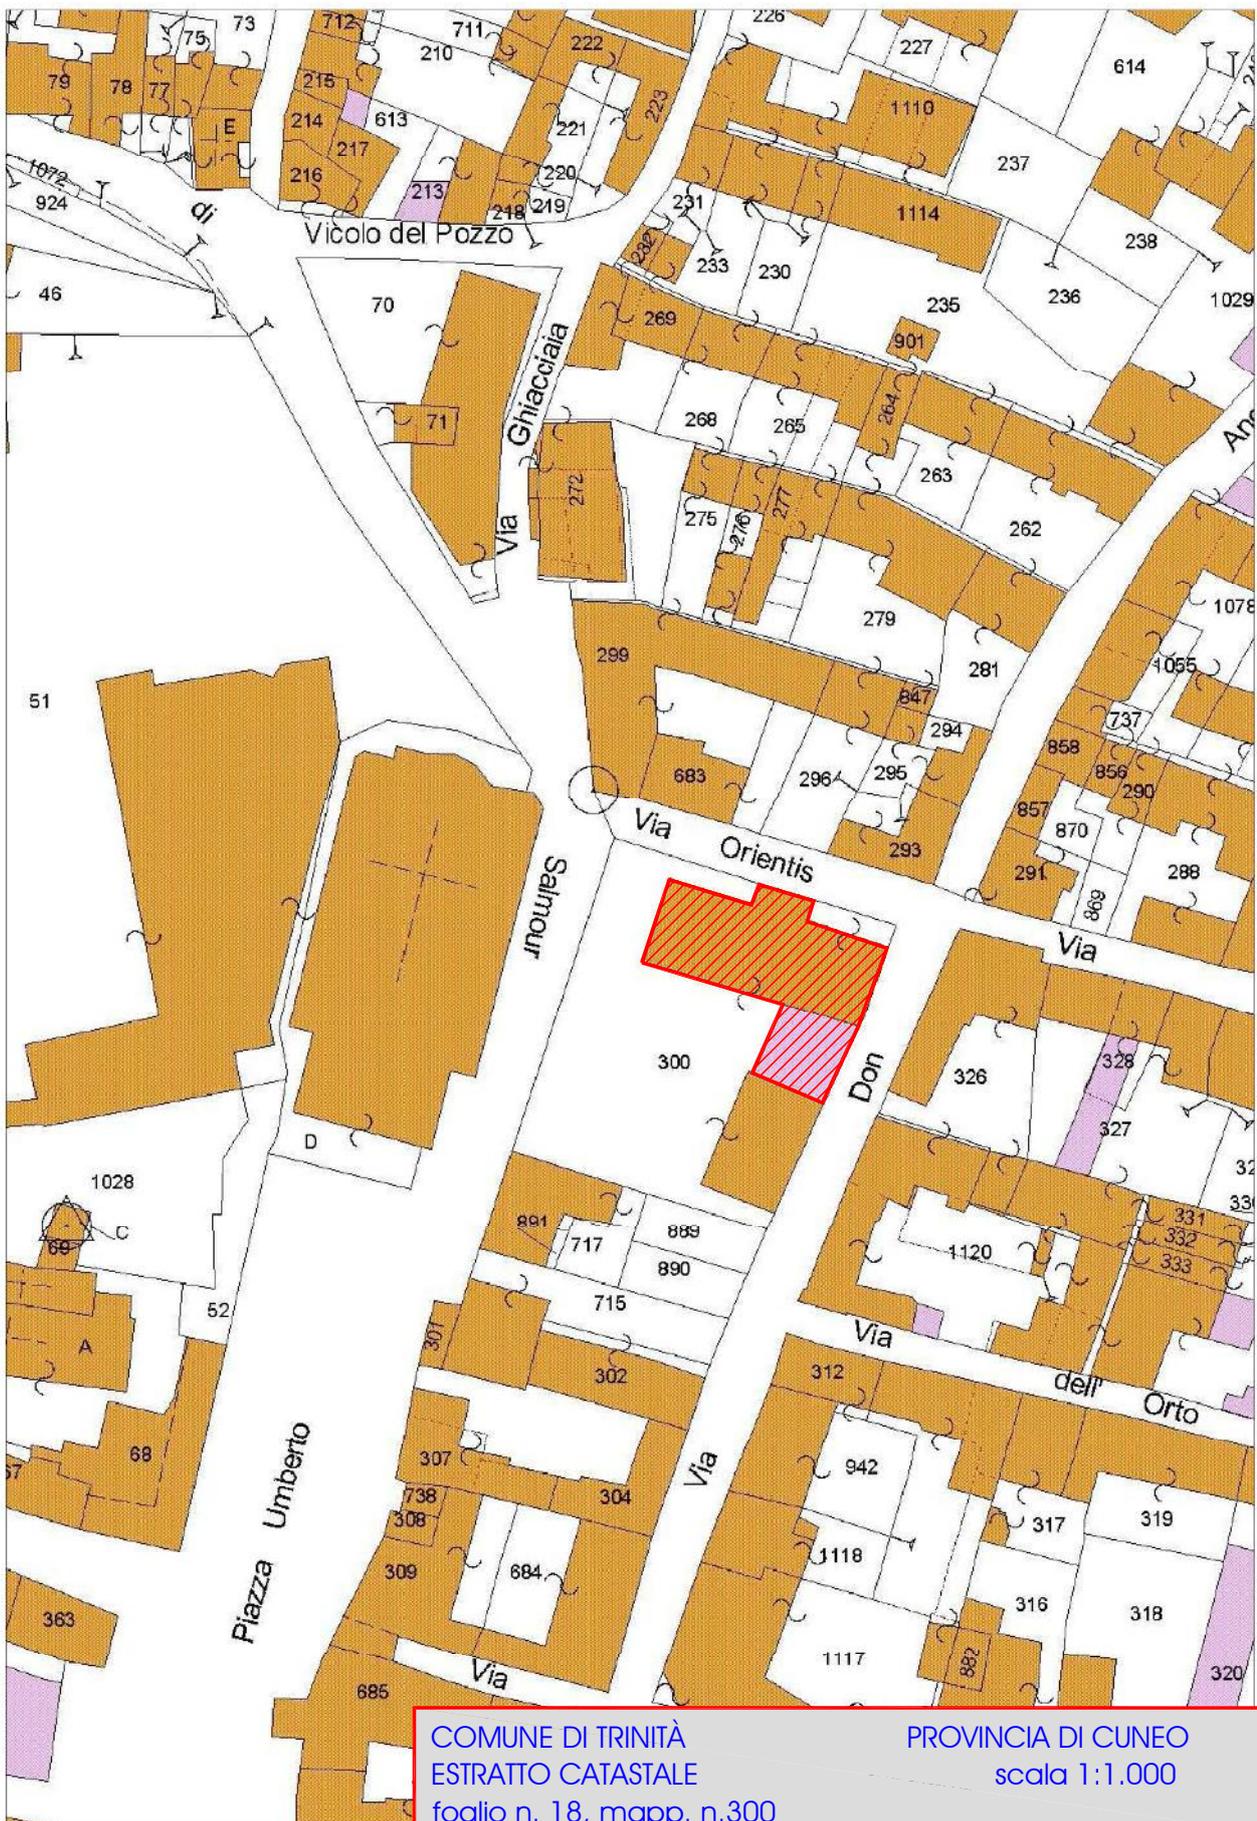

COMUNE DI TRINITÀ
ESTRATTO CATASTALE
foglio n. 18, mapp. n.300

PROVINCIA DI CUNEO
scala 1:1.000

AREE PER ATTREZZATURE E SERVIZI PUBBLICI DI LIVELLO COMUNALE (S.P.)

Al servizio di zone residenziali



Esistenti (es)



In progetto (pr)

aree per l'istruzione

A1. scuola materna



A2. scuola elementare



A3. scuola media



aree per attrezzature di interesse comune

B1.nr servizi amministrativi



municipio



ufficio postale



caserma carabinieri

B2.nr servizi tecnologici e funzionali



peso pubblico



area ecologica attrezzata



caserma carabinieri



depuratore



serbatoio acquedotto



area ecologica

B3.nr servizi socio-assistenziali e sanitari



casa di riposo



struttura socio-assistenziale

B4.nr servizi socio-culturali



circolo ricreativo e sedi associazioni

B5.nr servizi per il culto



chiesa, cappella



opere parrocchiali



cimitero

aree per verde, gioco e sport

C1.nr verde attrezzato e non



aree a verde

C2.nr aree per impianti sportivi



impianti sportivi

aree per parcheggio


D.nr

COMUNE DI TRINITÀ

PROVINCIA DI CUNEO

LEGENDA

P.R.G.C.

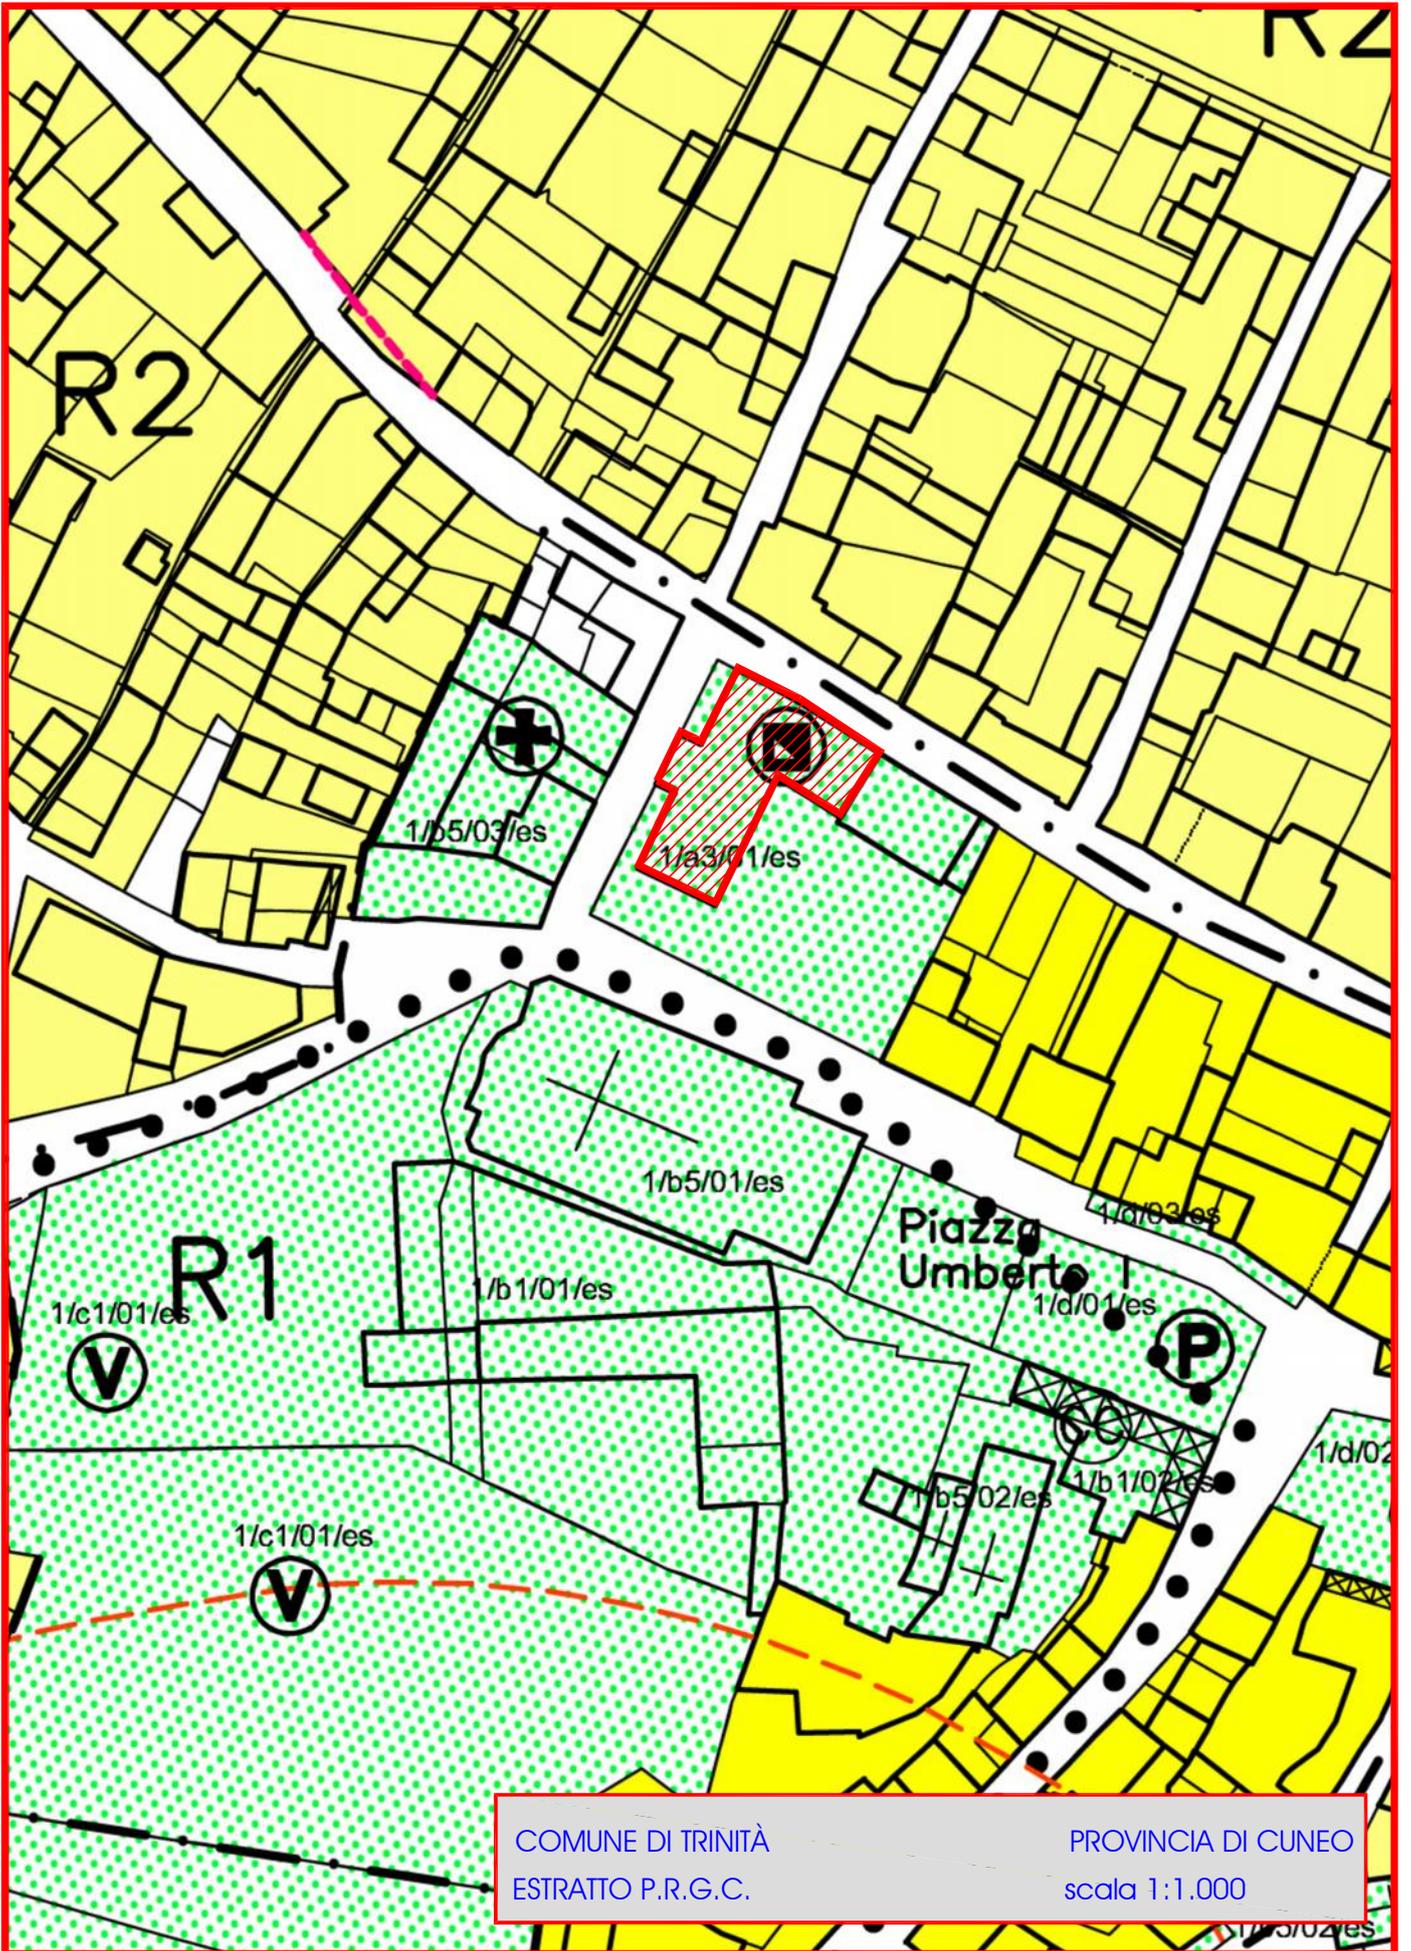

COMUNE DI TRINITÀ
ESTRATTO P.R.G.C.

PROVINCIA DI CUNEO
scala 1:1.000