



PROGETTO ESECUTIVO

Riqualificazione energetica della
SCUOLA MEDIA

Bando AmbientEnergia 2016 Misura 3
"Riqualificazione energetica degli
edifici comunali"



codice
07_AE2016

committente:

Comune di Trinita'
Via Roma, 1
12049 TRINITA' (CN)
Sig. Sindaco:
Zucco Ernesta

tecnico incaricato:

Ing. Rozio Federico
Via Marengo, 95
12073 Ceva

C.F. RZO FRC 74109 D205G
P.IVA 03003810045

Cell. 333 1488804

data:
12 Maggio 2017

scala allegato
1:100 4.2
1:200


oggetto

Stato di fatto : prospetti, sezione e
planimetria copertura


PROSPETTO SUD
SCALA 1:100



PROSPETTO OVEST
SCALA 1:100

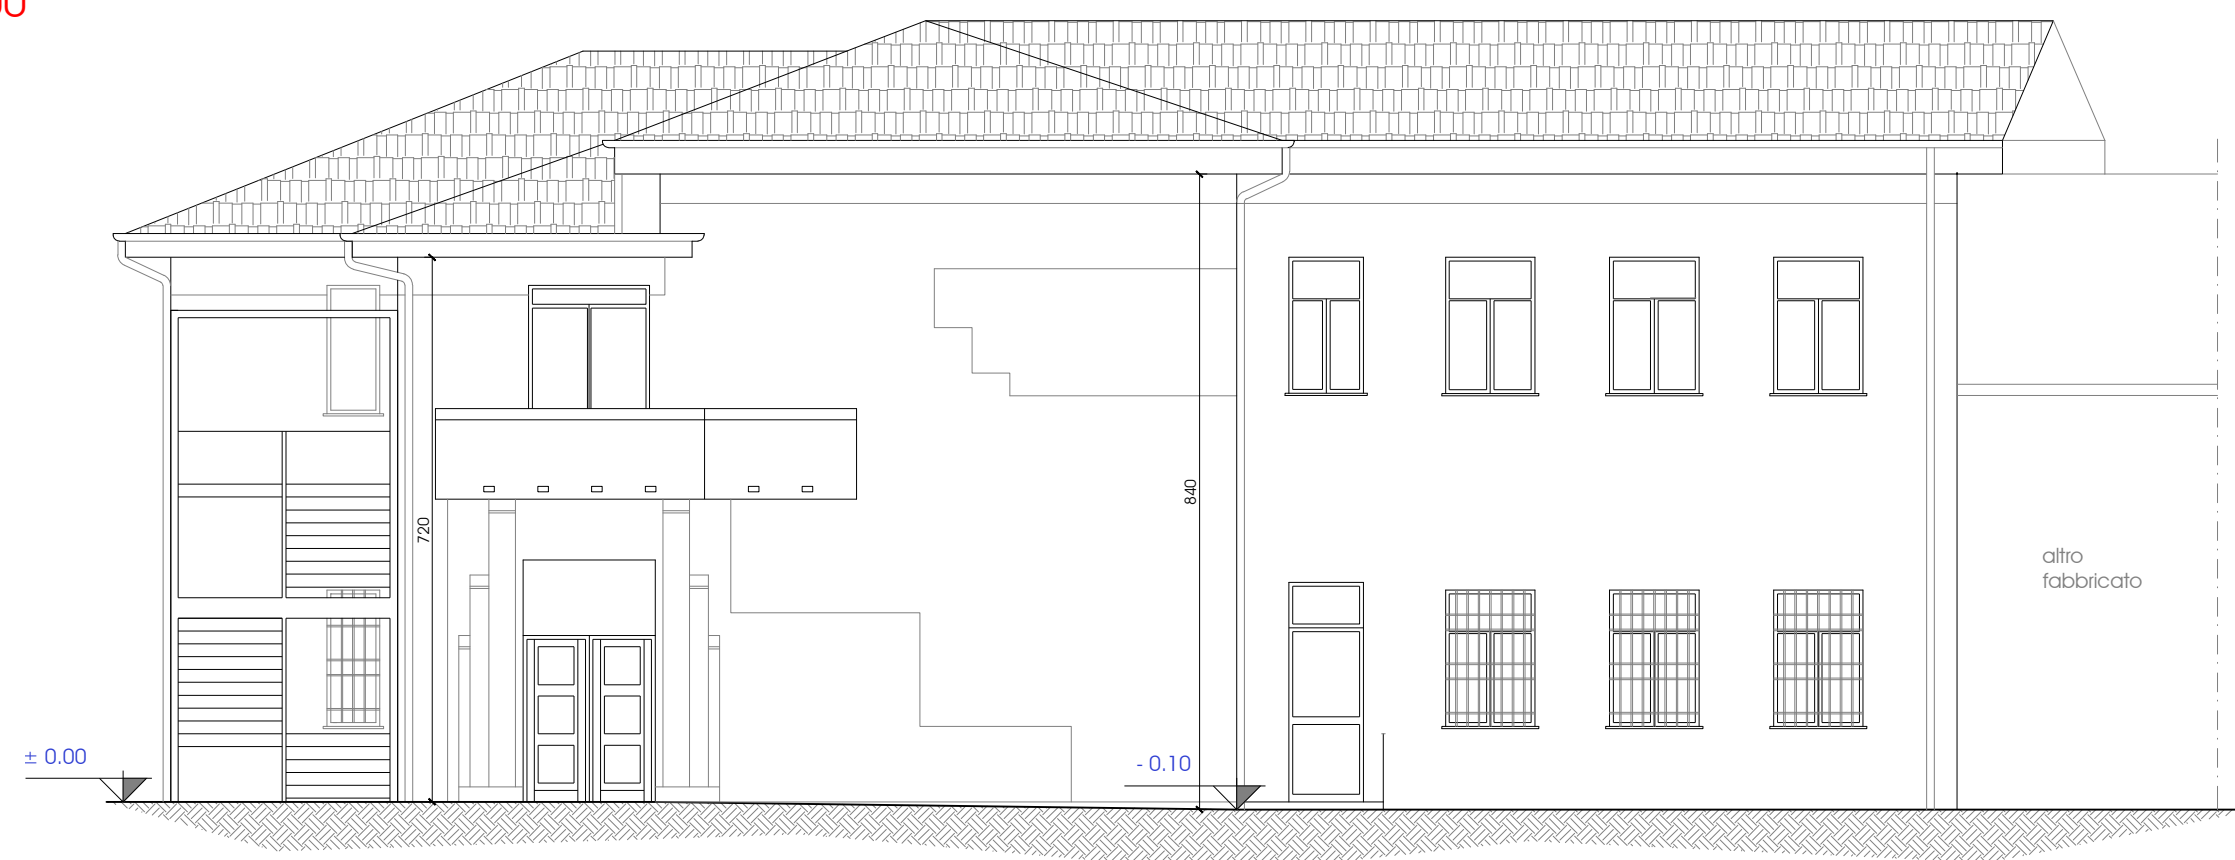

PROSPETTO EST
SCALA 1:100

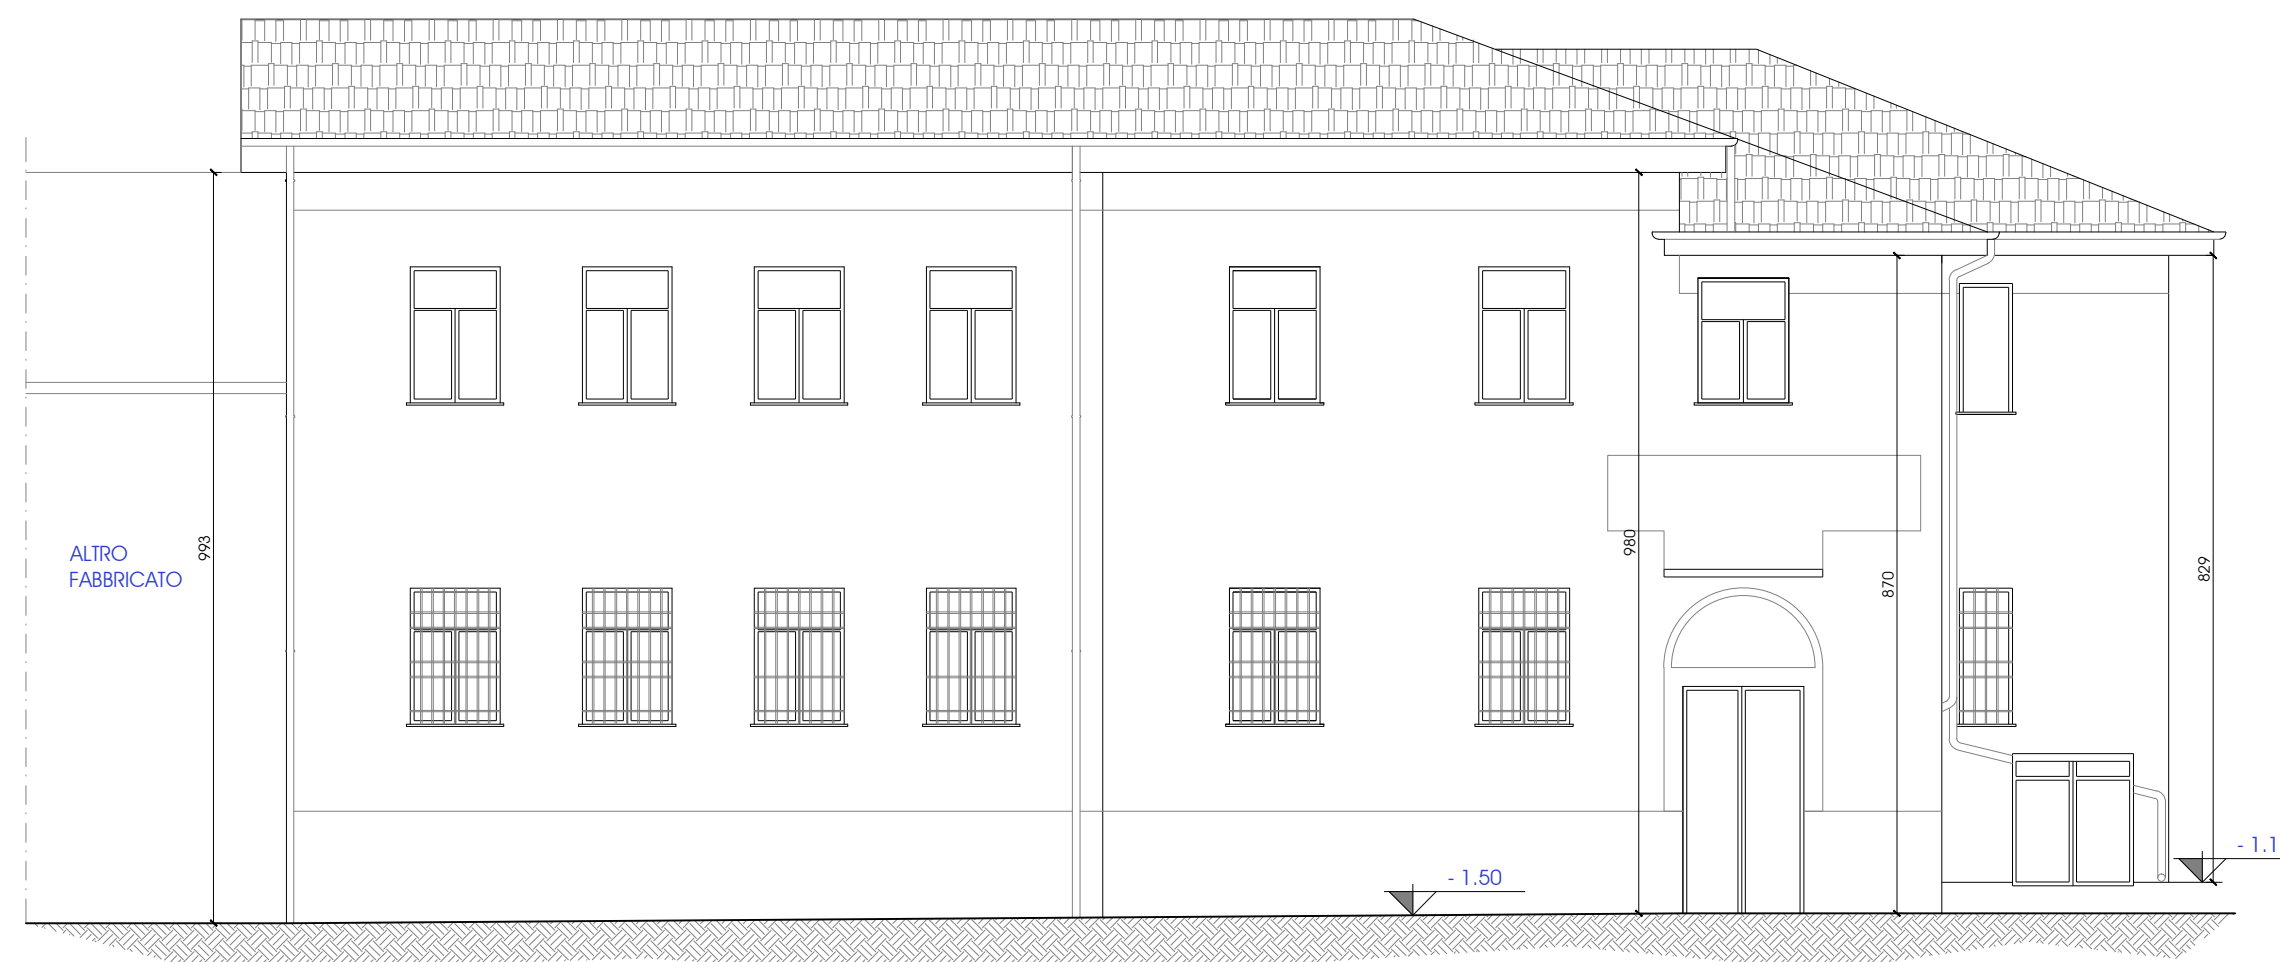

PROSPETTO NORD
SCALA 1:100



PIANTA COPERTURA
SCALA 1:200

