

# COMUNE DI TRINITA'

## PIANO ESECUTIVO CONVENZIONATO

(Art 43 LR 56/77)


### **TAVOLA 3: Progetto PEC**

Lista completa del contenuto del PEC:

<b>ELABORATO A:</b>	Relazione
<b>ELABORATO B:</b>	Norme specifiche di attuazione
<b>ELABORATO C:</b>	Bozza di convenzione
<b>ELABORATO D:</b>	Relazione-geotecnica
<b>TAVOLA 1:</b>	Estratto della mappa catastale Estratto Planimetria PRG Progetto PEC su estratto catastale
<b>TAVOLA 2:</b>	Elenchi catastali e determinazione Superficie PEC
<b>TAVOLA 3:</b>	Progetto PEC scala 1:500
<b>TAVOLA 4:</b>	Tipologie edilizie
<b>COMPUTOMETRICO</b>	Opere a scomputo

Proponente: Sivia Aragno e Bergamaschi Massimiliano

Progettista: Ing Bergamaschi Massimiliano

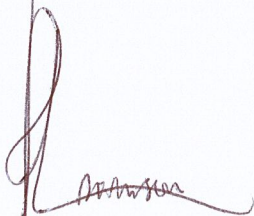


A2448

ORDINE DEGLI INGEGNERI  
DELLA PROVINCIA DI CUNEO  
Dott. Ing. Massimiliano Bergamaschi

Progetto P.E.C.

Proponente: Silvia Aragno e Massimiliano Bergamaschi

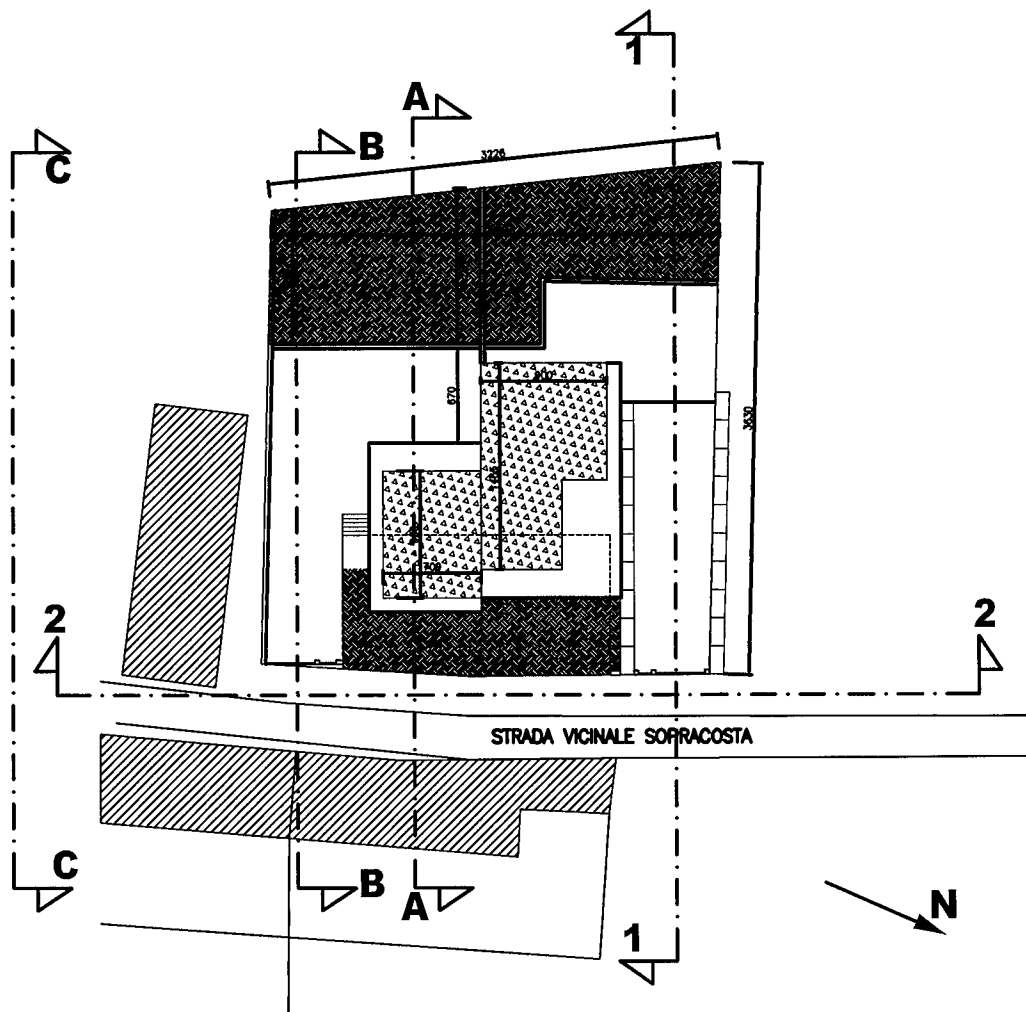

A2448

ORDINE DEGLI INGEGNERI  
DELLA PROVINCIA DI CUNEO  
Dott. Ing. Massimiliano Bergamaschi

Progettista: Ing. M. Bergamaschi — Ord. Ingg. Cuneo n. A2448

Data:

04.03.2019


TAV.n. 3a

Scala 1:500


Progetto P.E.C.

Proponente: Silvia Aragno e Massimiliano Bergamaschi

**PROSPETTO B-B**

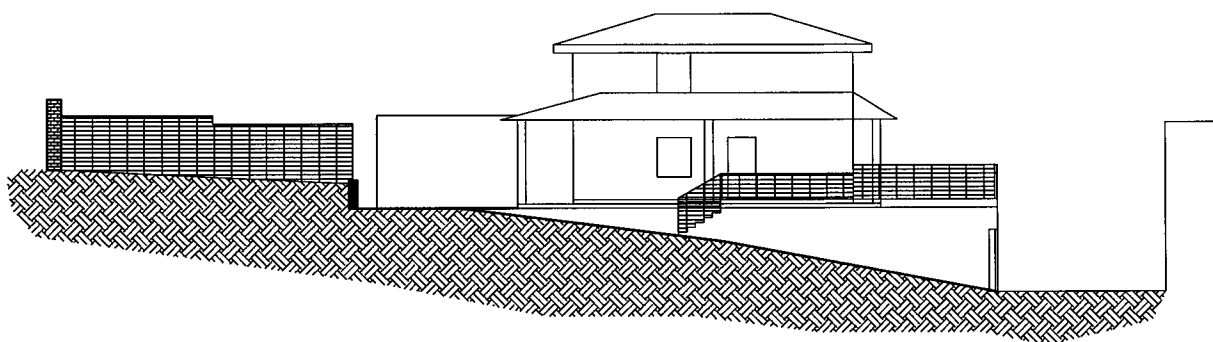

**PROSPETTO C-C**

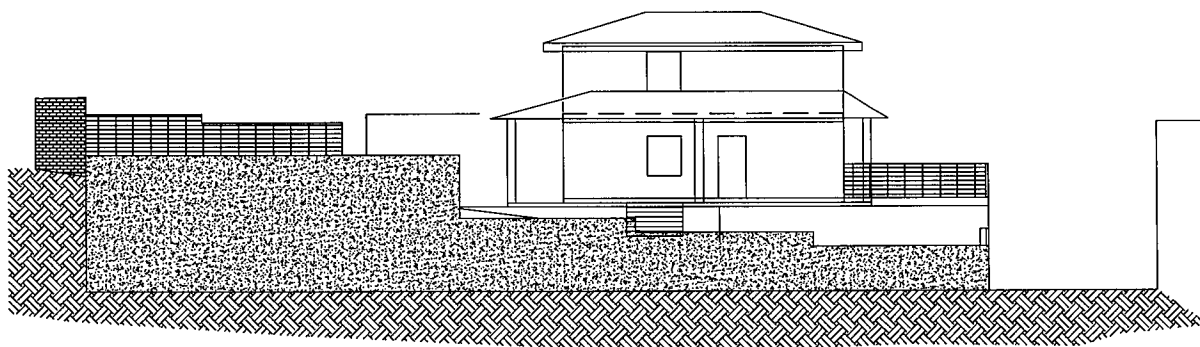

A2448

ORDINE DEGLI INGEGNERI  
DELLA PROVINCIA DI CUNEO

Dott. Ing. Massimiliano Bergamaschi

Progettista: Ing. M. Bergamaschi — Ord. Ingg. Cuneo n. A2448

Data:

04.03.2019


TAV.n. 3b

Scala 1:250


Progetto P.E.C.

Proponente: Silvia Aragno e Massimiliano Bergamaschi

**PROSPETTO 1-1**

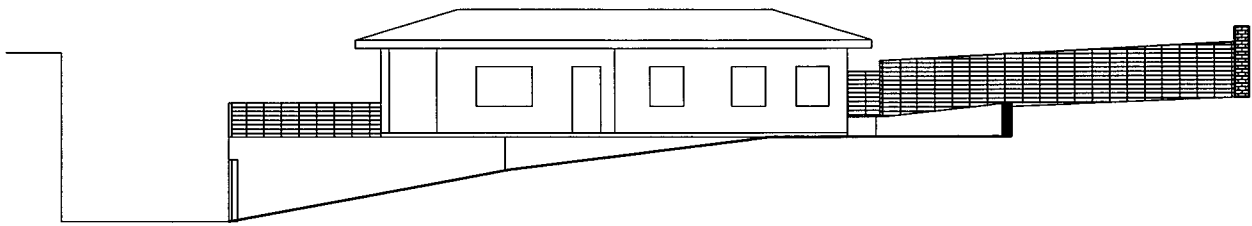

**PROSPETTO 2-2**

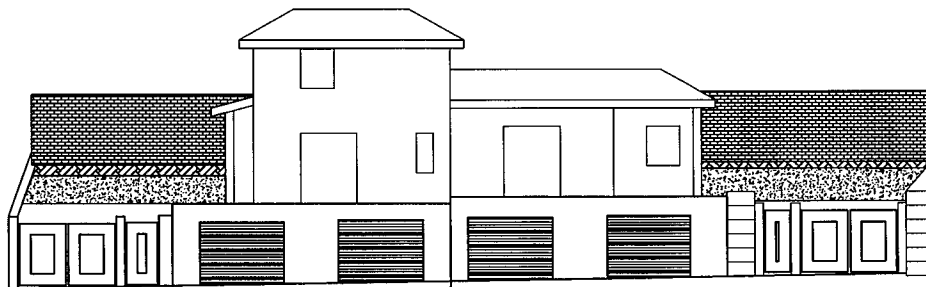

A2448

ORDINE DEGLI INGEGNERI  
DELLA PROVINCIA DI CUNEO

Dott. Ing. Massimiliano Bergamaschi

Progettista: Ing. M. Bergamaschi — Ord. Ingg. Cuneo n. A2448

Data:

04.03.2019

TAV.n. 3c

Scala 1:250