

COMUNE DI TRINITA'

PIANO ESECUTIVO CONVENZIONATO

(Art 43 LR 56/77)

TAVOLA 1 : ESTRATTO MAPPA CATASTALE

Lista completa del contenuto del PEC:

ELABORATO A:	Relazione
ELABORATO B:	Norme specifiche di attuazione
ELABORATO C:	Bozza di convenzione
ELABORATO D:	Relazione-geotecnica
TAVOLA 1:	Estratto della mappa catastale Estratto Planimetria PRG Progetto PEC su estratto catastale
TAVOLA 2:	Elenchi catastali e determinazione Superficie PEC
TAVOLA 3:	Progetto PEC scala 1:500
TAVOLA 4:	Tipologie edilizie

COMPUTOMETRICO Opere a scomputo

Proponente: Sivia Aragno e Bergamaschi Massimiliano

Progettista: Ing Bergamaschi Massimiliano



ORDINE DEGLI INGEGNERI
DELLA PROVINCIA DI CUNEO
A2448 Dott. Ing. Massimiliano Bergamaschi



ORDINE DEGLI INGEGNERI
DELLA PROVINCIA DI CUNEO
Dott. Ing. Massimiliano Bergamaschi
A2448



TAVOLA 1 : ESTRATTO DELLA MAPPA CATASTALE

FOGLIO 18

SCALA 1:1000

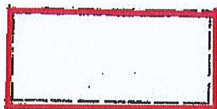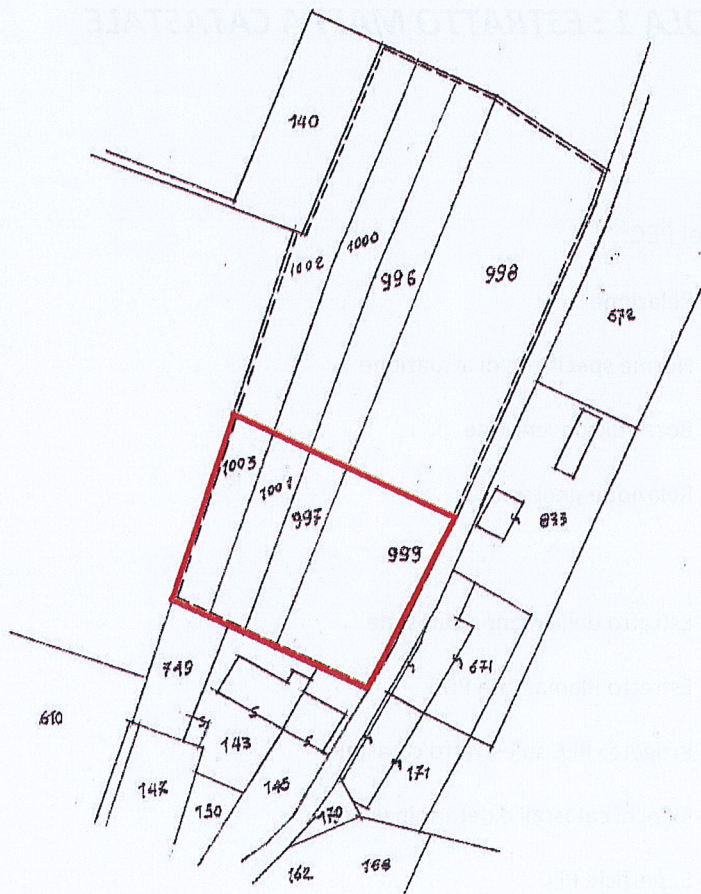

PERIMETRO P.E.C.

Handwritten signature in red ink.




A2448

ORDINE DEGLI INGEGNERI
DELLA PROVINCIA DI CUNEO
Dott. Ing. Massimiliano Bergamaschi

ORDINE DEGLI INGEGNERI
DELLA PROVINCIA DI CUNEO
Dott. Ing. Massimiliano Bergamaschi

TAVOLA 1: ESTRATTO PLANIMETRIA PRG

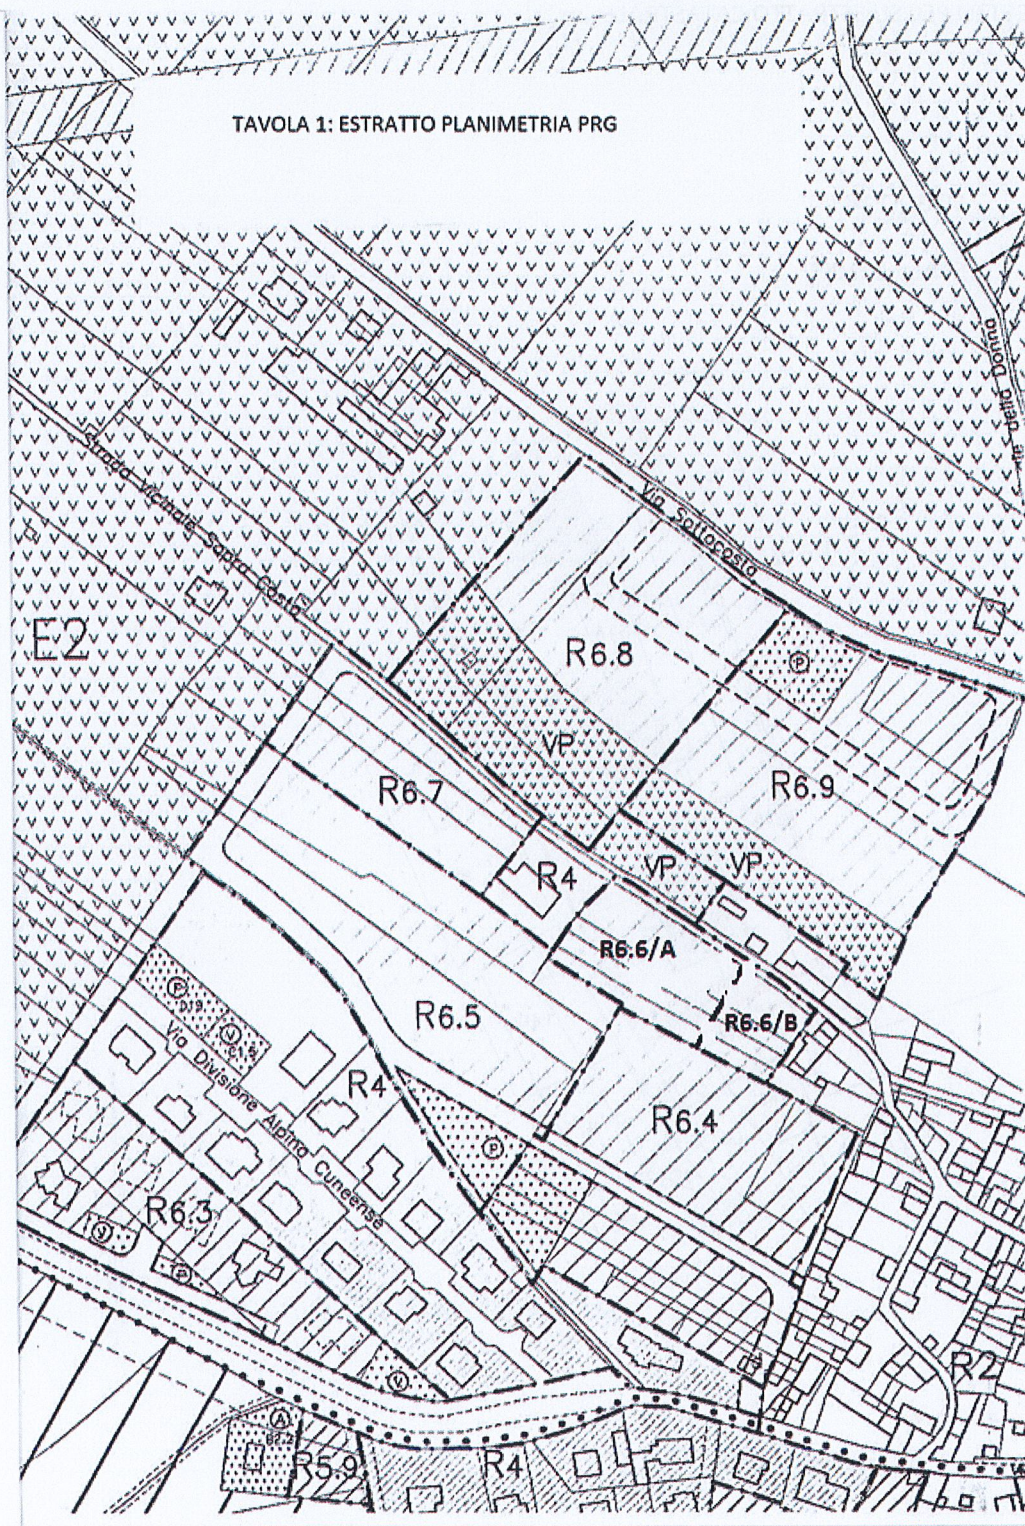

Progettista: Ing Bergamaschi Massimiliano




ORDINE DEGLI INGEGNERI
DELLA PROVINCIA DI CUNEO
A2448 Dott. Ing. Massimiliano Bergamaschi

ORDINE DEGLI INGEGNERI
DELLA PROVINCIA DI CUNEO
A2448 Dott. Ing. Massimiliano Bergamaschi

TAVOLA 1: PROGETTO PEC SU ESTRATTO CATASTRALE

FOGLIO 18


SCALA 1 :1000

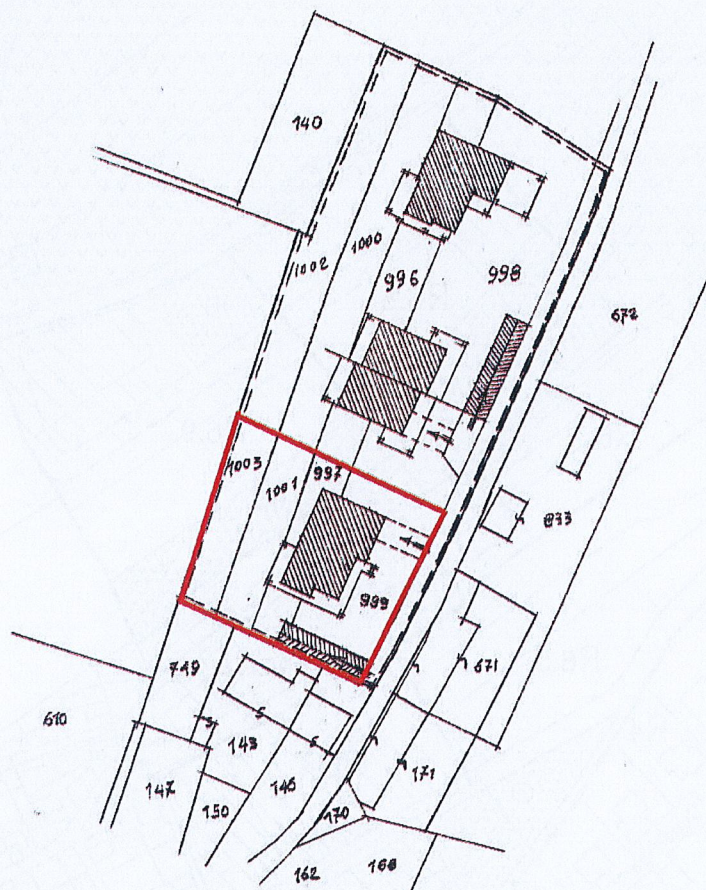

PERIMETRO P.E.C.




ORDINE DEGLI INGEGNERI
DELLA PROVINCIA DI CUNEO
A2448 Dott. Ing. Massimiliano Bergamaschi

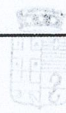

ORDINE DEGLI INGEGNERI
DELLA PROVINCIA DI CUNEO
A2448 Dott. Ing. Massimiliano Bergamaschi

TAVOLA 1 : PROGETTO PEC SU ESTRATTO PRG

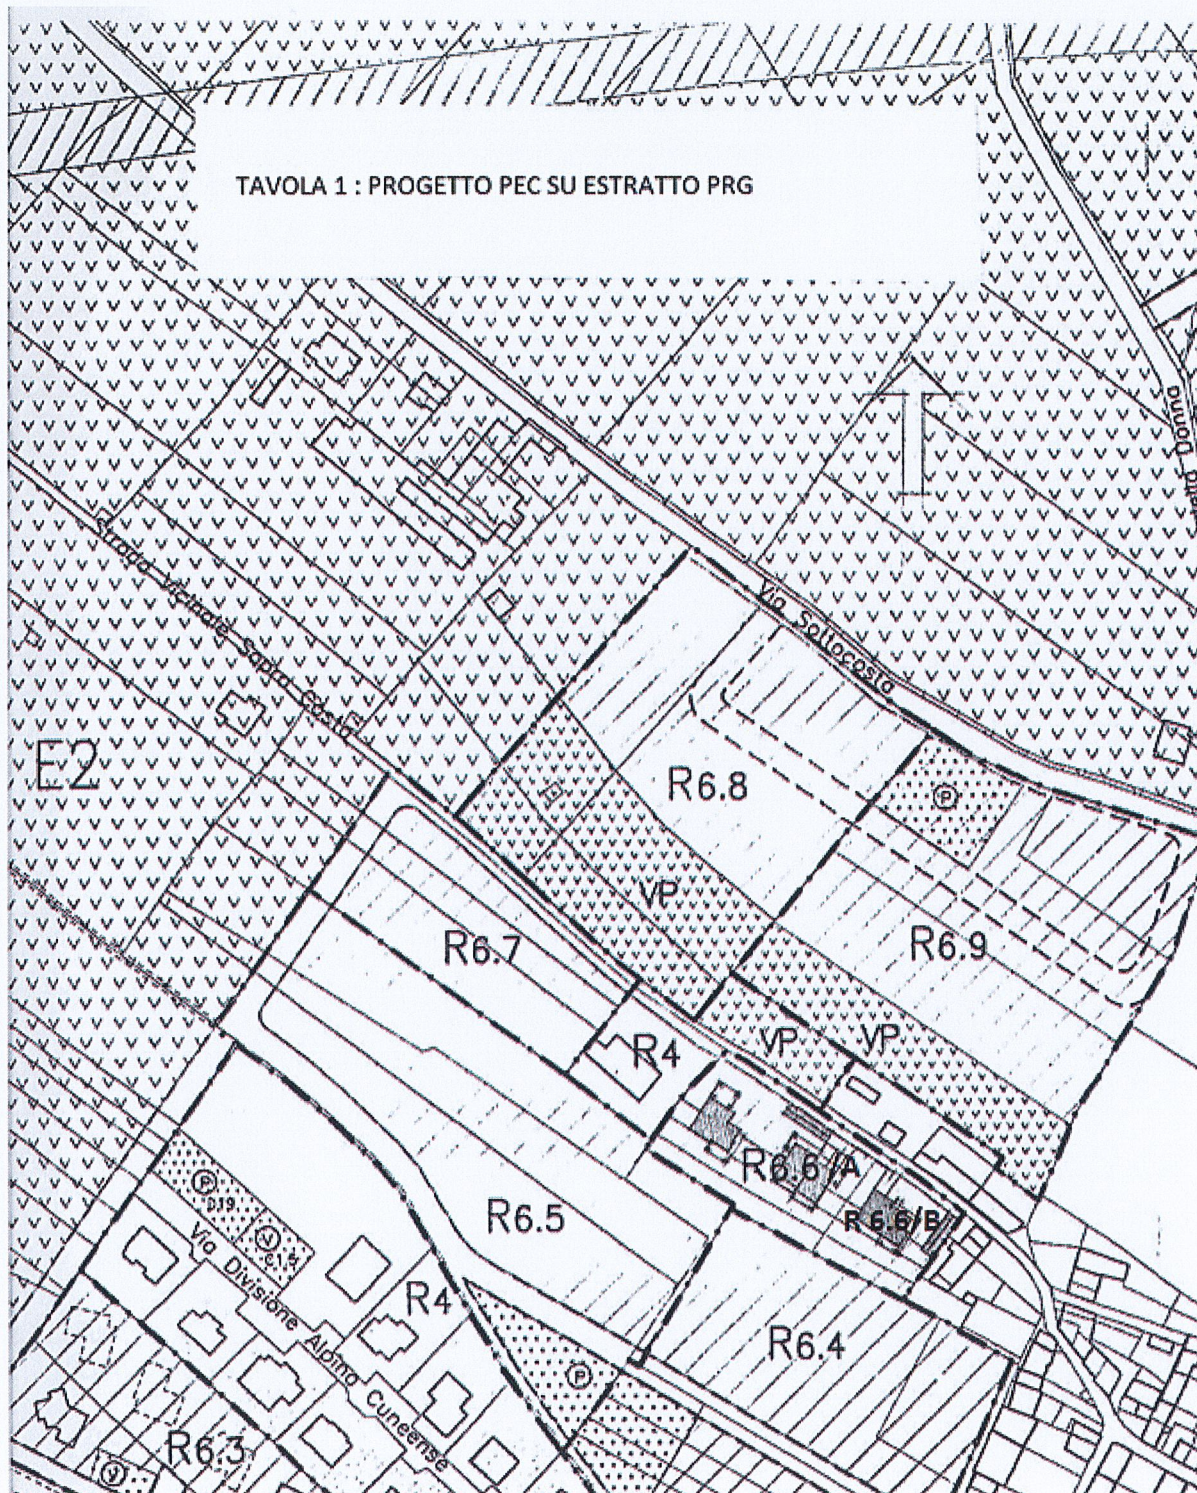

ORDINE DEGLI INGEGNERI
DELLA PROVINCIA DI CUNEO

A2448 Dott. Ing. Massimiliano Bergamaschi

Massimiliano Bergamaschi