COMMITTENTE:
BONGIOVANNI Paolo

BONGIOVANNI Matteo

PROGETTISTA:
Progettista : STUDIO TECNICO
geom.CURTI CLAUDIO
Ordine: Collegio Geometri e
Geometri Laureati di Mondovì
iscrizione : n.365
Indirizzo Studio: Via G.Leopardi n.7
paese: TRINITA' - (CN)
Telefono : 0172-66414

PROGETTISTA:
Progettista : STUDIO TECNICO
arch.QUARANTA Francesco
Ordine: Architetti, Prov.Cuneo
iscrizione : n.1748
Indirizzo Studio: Via V.Veneto n.20
paese: BEINETTE - (CN)
Telefono : 0171-384455

Indirizzo Sede: Via Monviso
paese: TRINITA' - (CN)
Telefono : 0172- 66093

c.f. BNGMTT89D09I470Y
c.f. BNGPLA92D25I470N

REGIONE PIEMONTE PROVINCIA DI CUNEO

COMUNE DI TRINITA'

COMPARTO R6.14/A

P.E.C.

Piano Esecutivo Convenzionato, ex art.43 L.R. n°56/77 e succ.modifiche ed integrazioni

OPERE DA REALIZZARSI AL FOGLIO DI MAPPA N.13 MAPPALI N.454,457,479 ambito urbanistico AREA **R6.14/A**

Disegnato da C.CURTI	OGGETTO: - OPERE DI URBANIZZAZIONE SECONDARIA	TAV : 006
Controllato da STUDIO		
Data febbraio 2015		
n.FILE:	scala 1 : 100; 1:500; 1:2000	

pec2015\ tavola-03.dwg

LEGENDA DELLE RAPPRESENTAZIONI ED INFORMAZIONI GENERALI DELLA TAVOLA DI PROGETTO

- perimetri area PEC
- aree a verde pubblico in progetto PEC
- accessi veicolari
- accessi pedonali
- perimetro limite di edificazione
- fasce di rispetto stradali

PLANIMETRIA DI PROGETTO
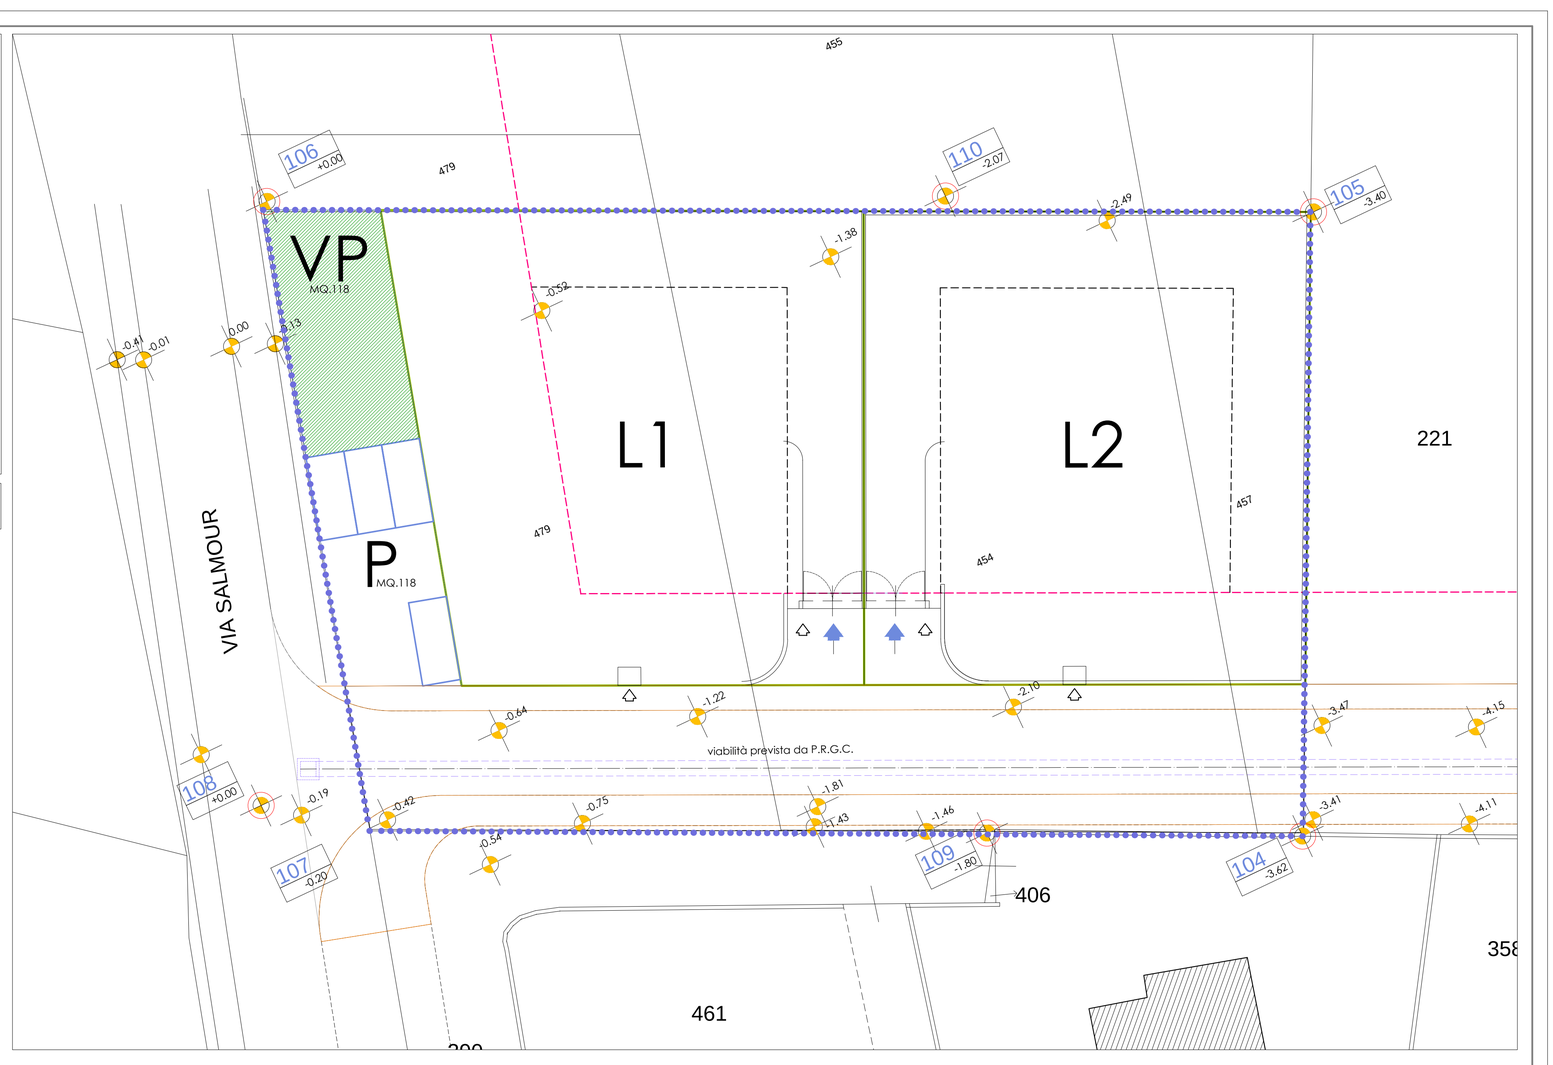
scala 1:200