



STUDIO TECNICO
geom. adriano cravero

Tavola

1

Piano Esecutivo
Convenzionato

Area R6.8a

Scala disegno
1:1000

Data:
01/06/2018

REV:

TAVOLA:
ESTRATTI CATASTALI E P.R.G.C

Rif:


UBICAZIONE INTERVENTO : Via sottocosta
ESTREMI CATASTALI : Foglio n. 13 mappali n° 322 - 323 - 324

I proponenti :
Bruno Maria Alpina nata a Fossano il 06/10/1950
cf. BRN MLB 50R46 D742T

I progettisti:

Ing. Alladio Giuseppe
via Savona n° 15/a - Fossano -
cell: 3478581431 e-mail: giuseppe.alladio@yahoo.it
cf. LLD GPP 79P15 I470K

Geom. Adriano Cravero
via A. Cusani n° 2 - Genda -
cell: 345234105 e-mail: adriancravero@gmail.com
cf. CRV DNN 73P04 D742N

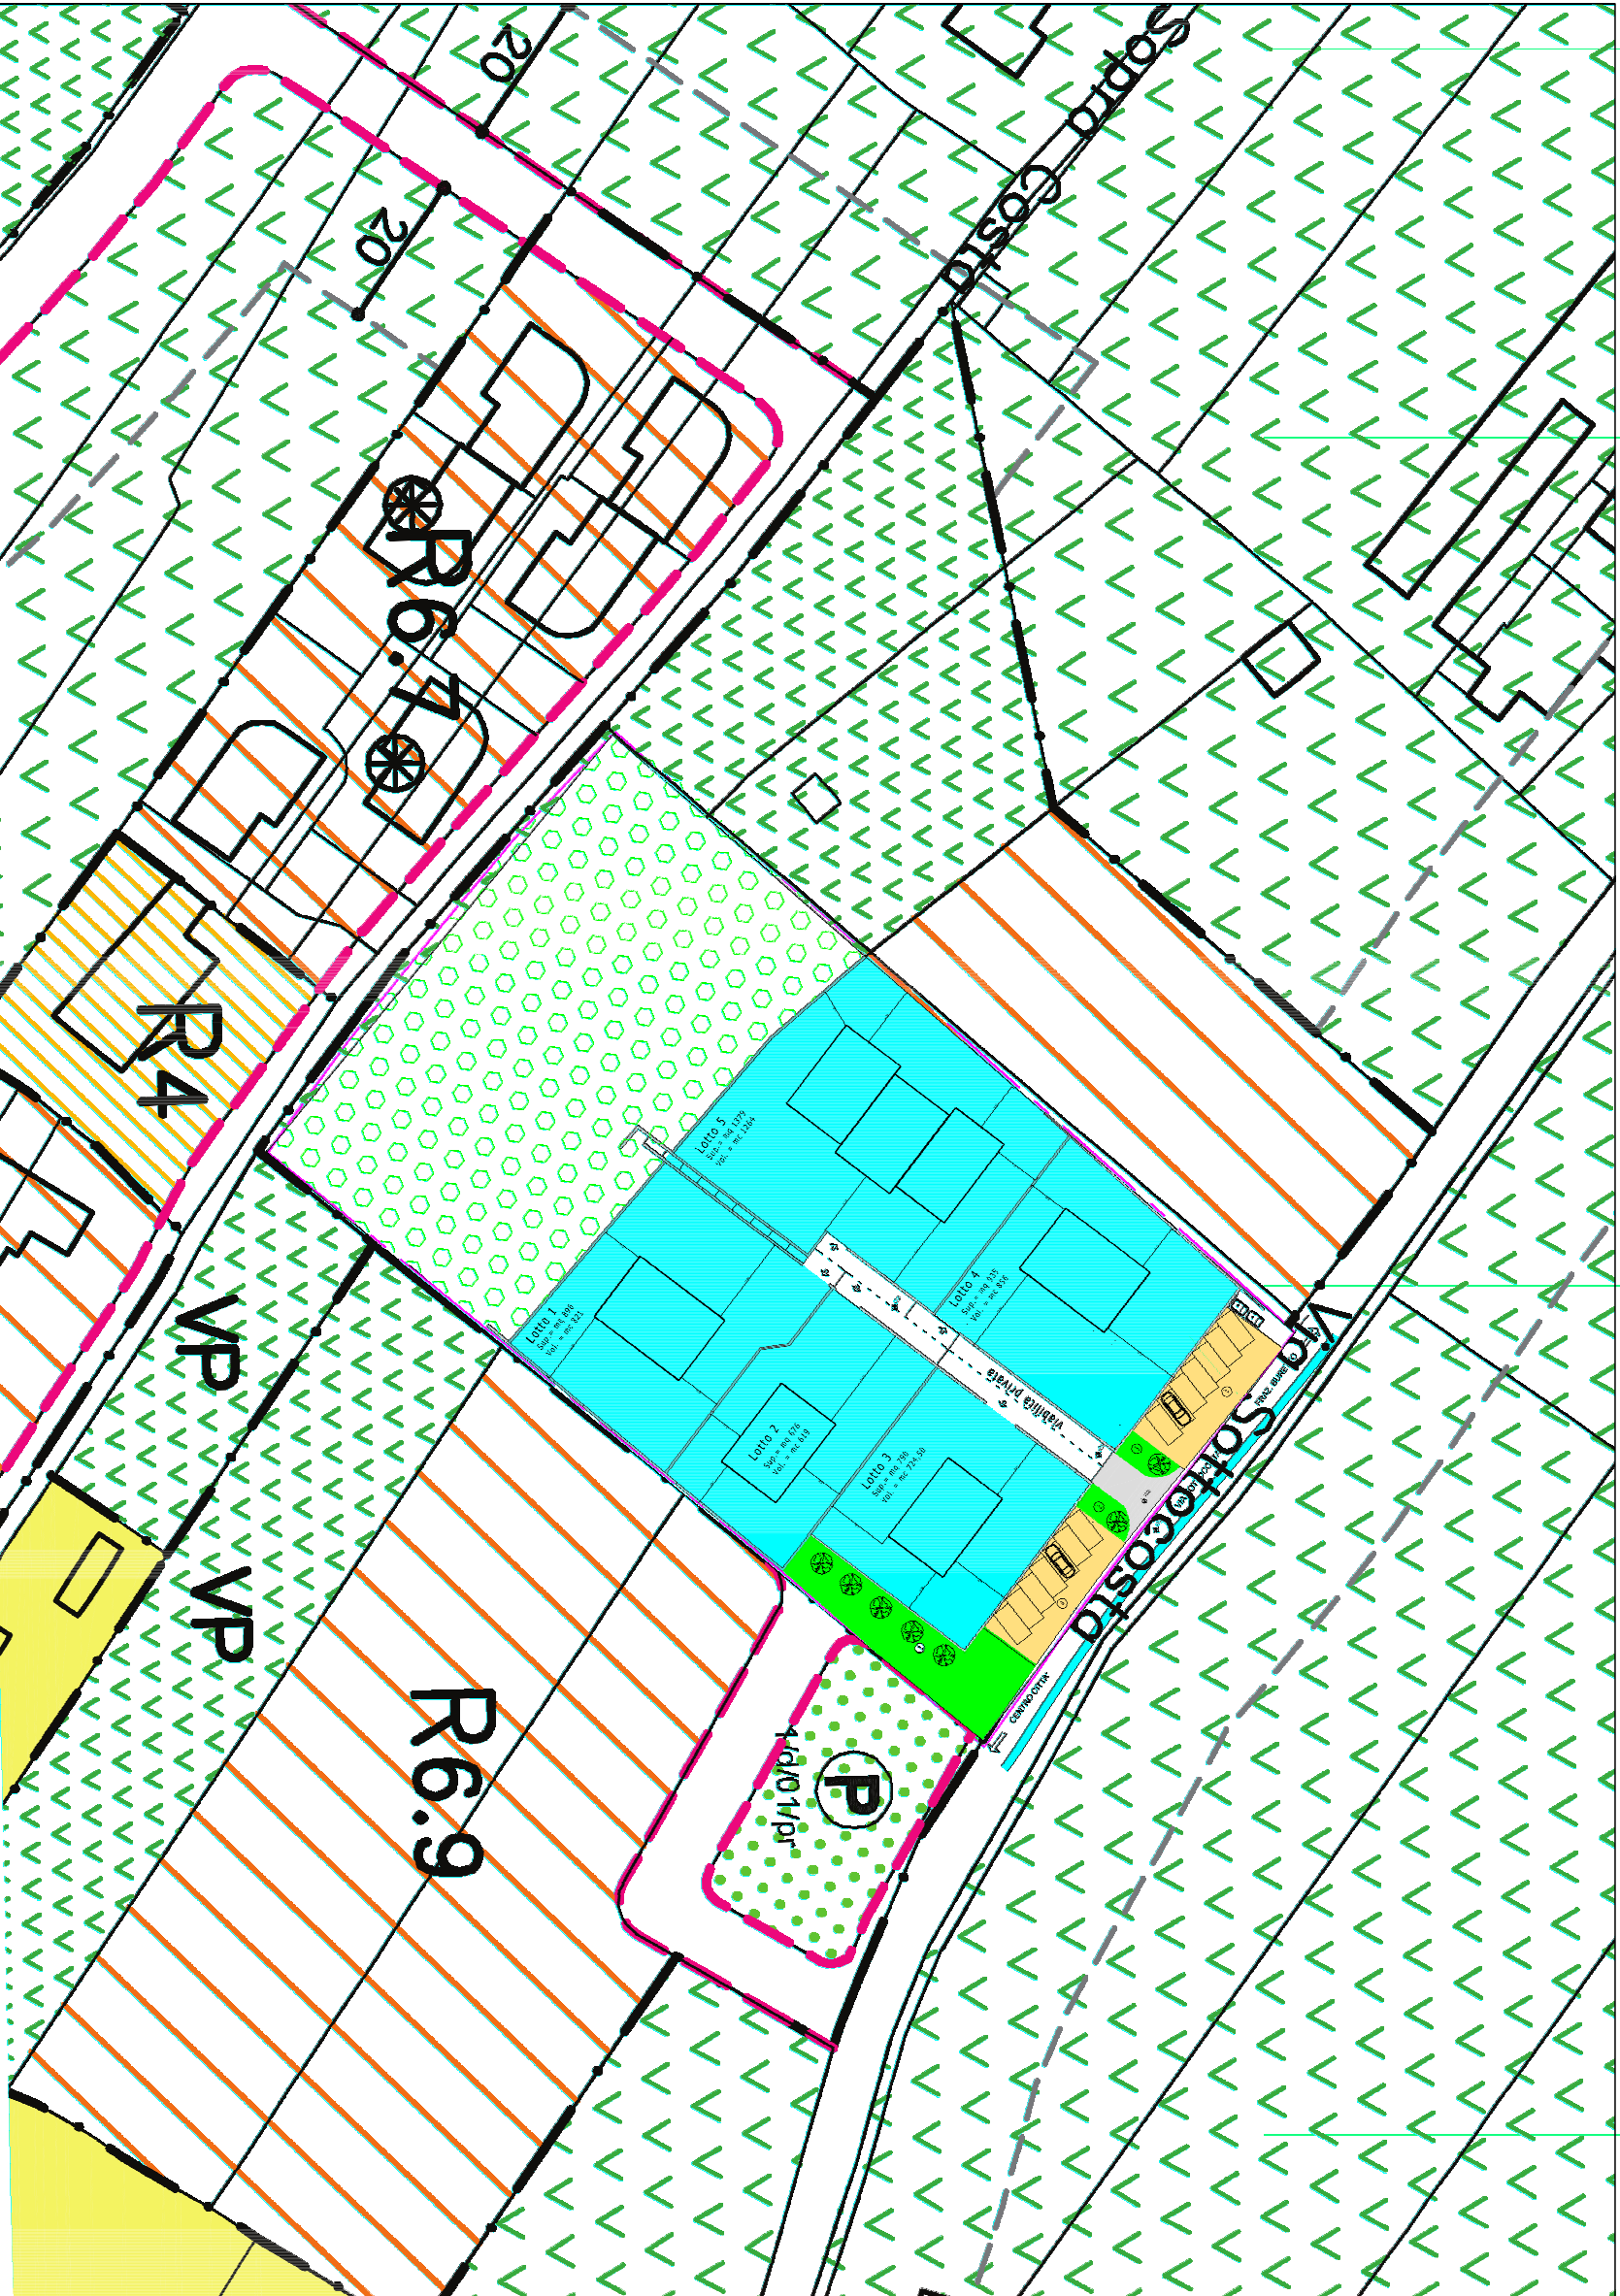

Estratto catastale
Foglio 13

Estratto P R G C