



PROGETTO ESECUTIVO

Riqualificazione energetica della  
SCUOLA MEDIA

Bando AmbientEnergia 2016 Misura 3  
"Riqualificazione energetica degli  
edifici comunali"



codice  
07\_AE2016

committente:

Comune di Trinita'  
Via Roma, 1  
12049 TRINITA' (CN)  
Sig. Sindaco:  
Zucco Ernesta

tecnico incaricato:

Ing. Rozio Federico  
Via Marengo, 95  
12073 Ceva

C.F. RZO FRC 74109 D205G  
P.IVA 03003810045

Cell. 333 1488804


data:  
12 Maggio 2017

scala allegato  
1:100 4.1  
1:10


oggetto  
Stato di fatto : planimetrie e particolari  
costruttivi

ProgettazionePaesaggioRestauroStruttureSicurezzaTermotecnicaEnergiaGeotecnica  
**spazio Ku'bo**  
architettura & ingegneria  
via Marengo n.95 12073 Ceva (CN)  
tel/fax 0174 721999 e-mail: info@spazokubo.com

PIANO TERRENO  
SCALA 1:100

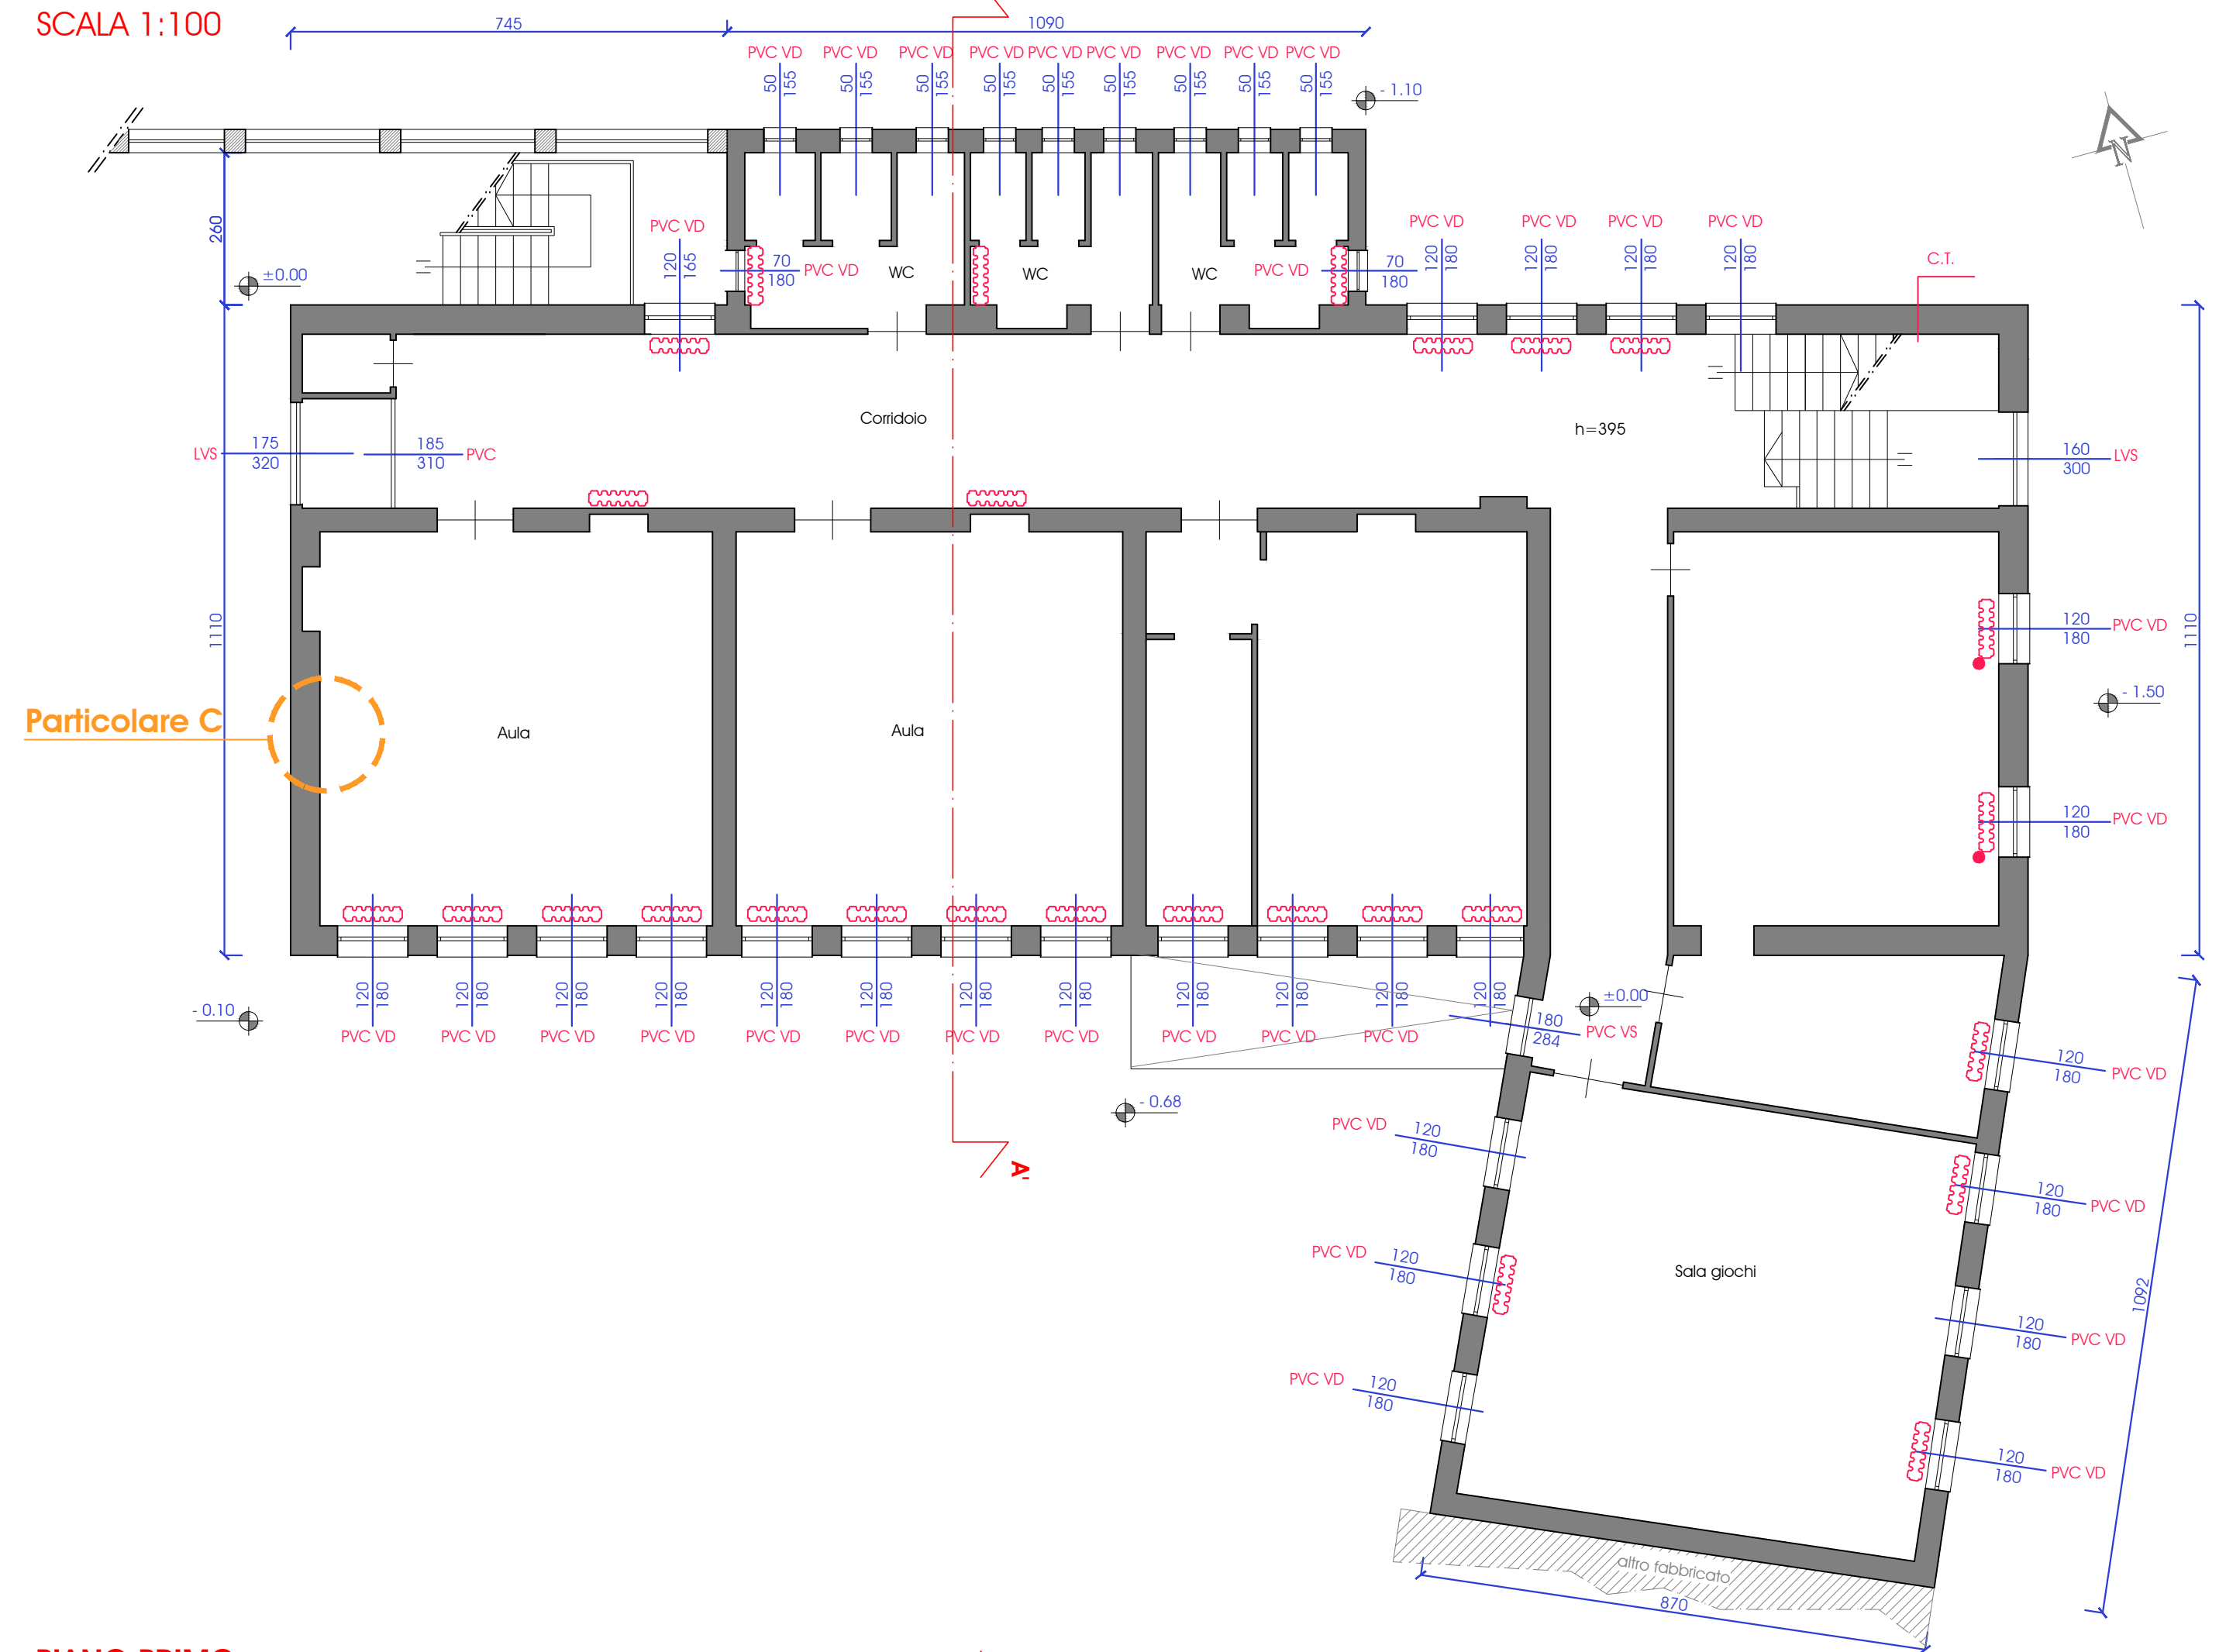


PIANO PRIMO  
SCALA 1:100

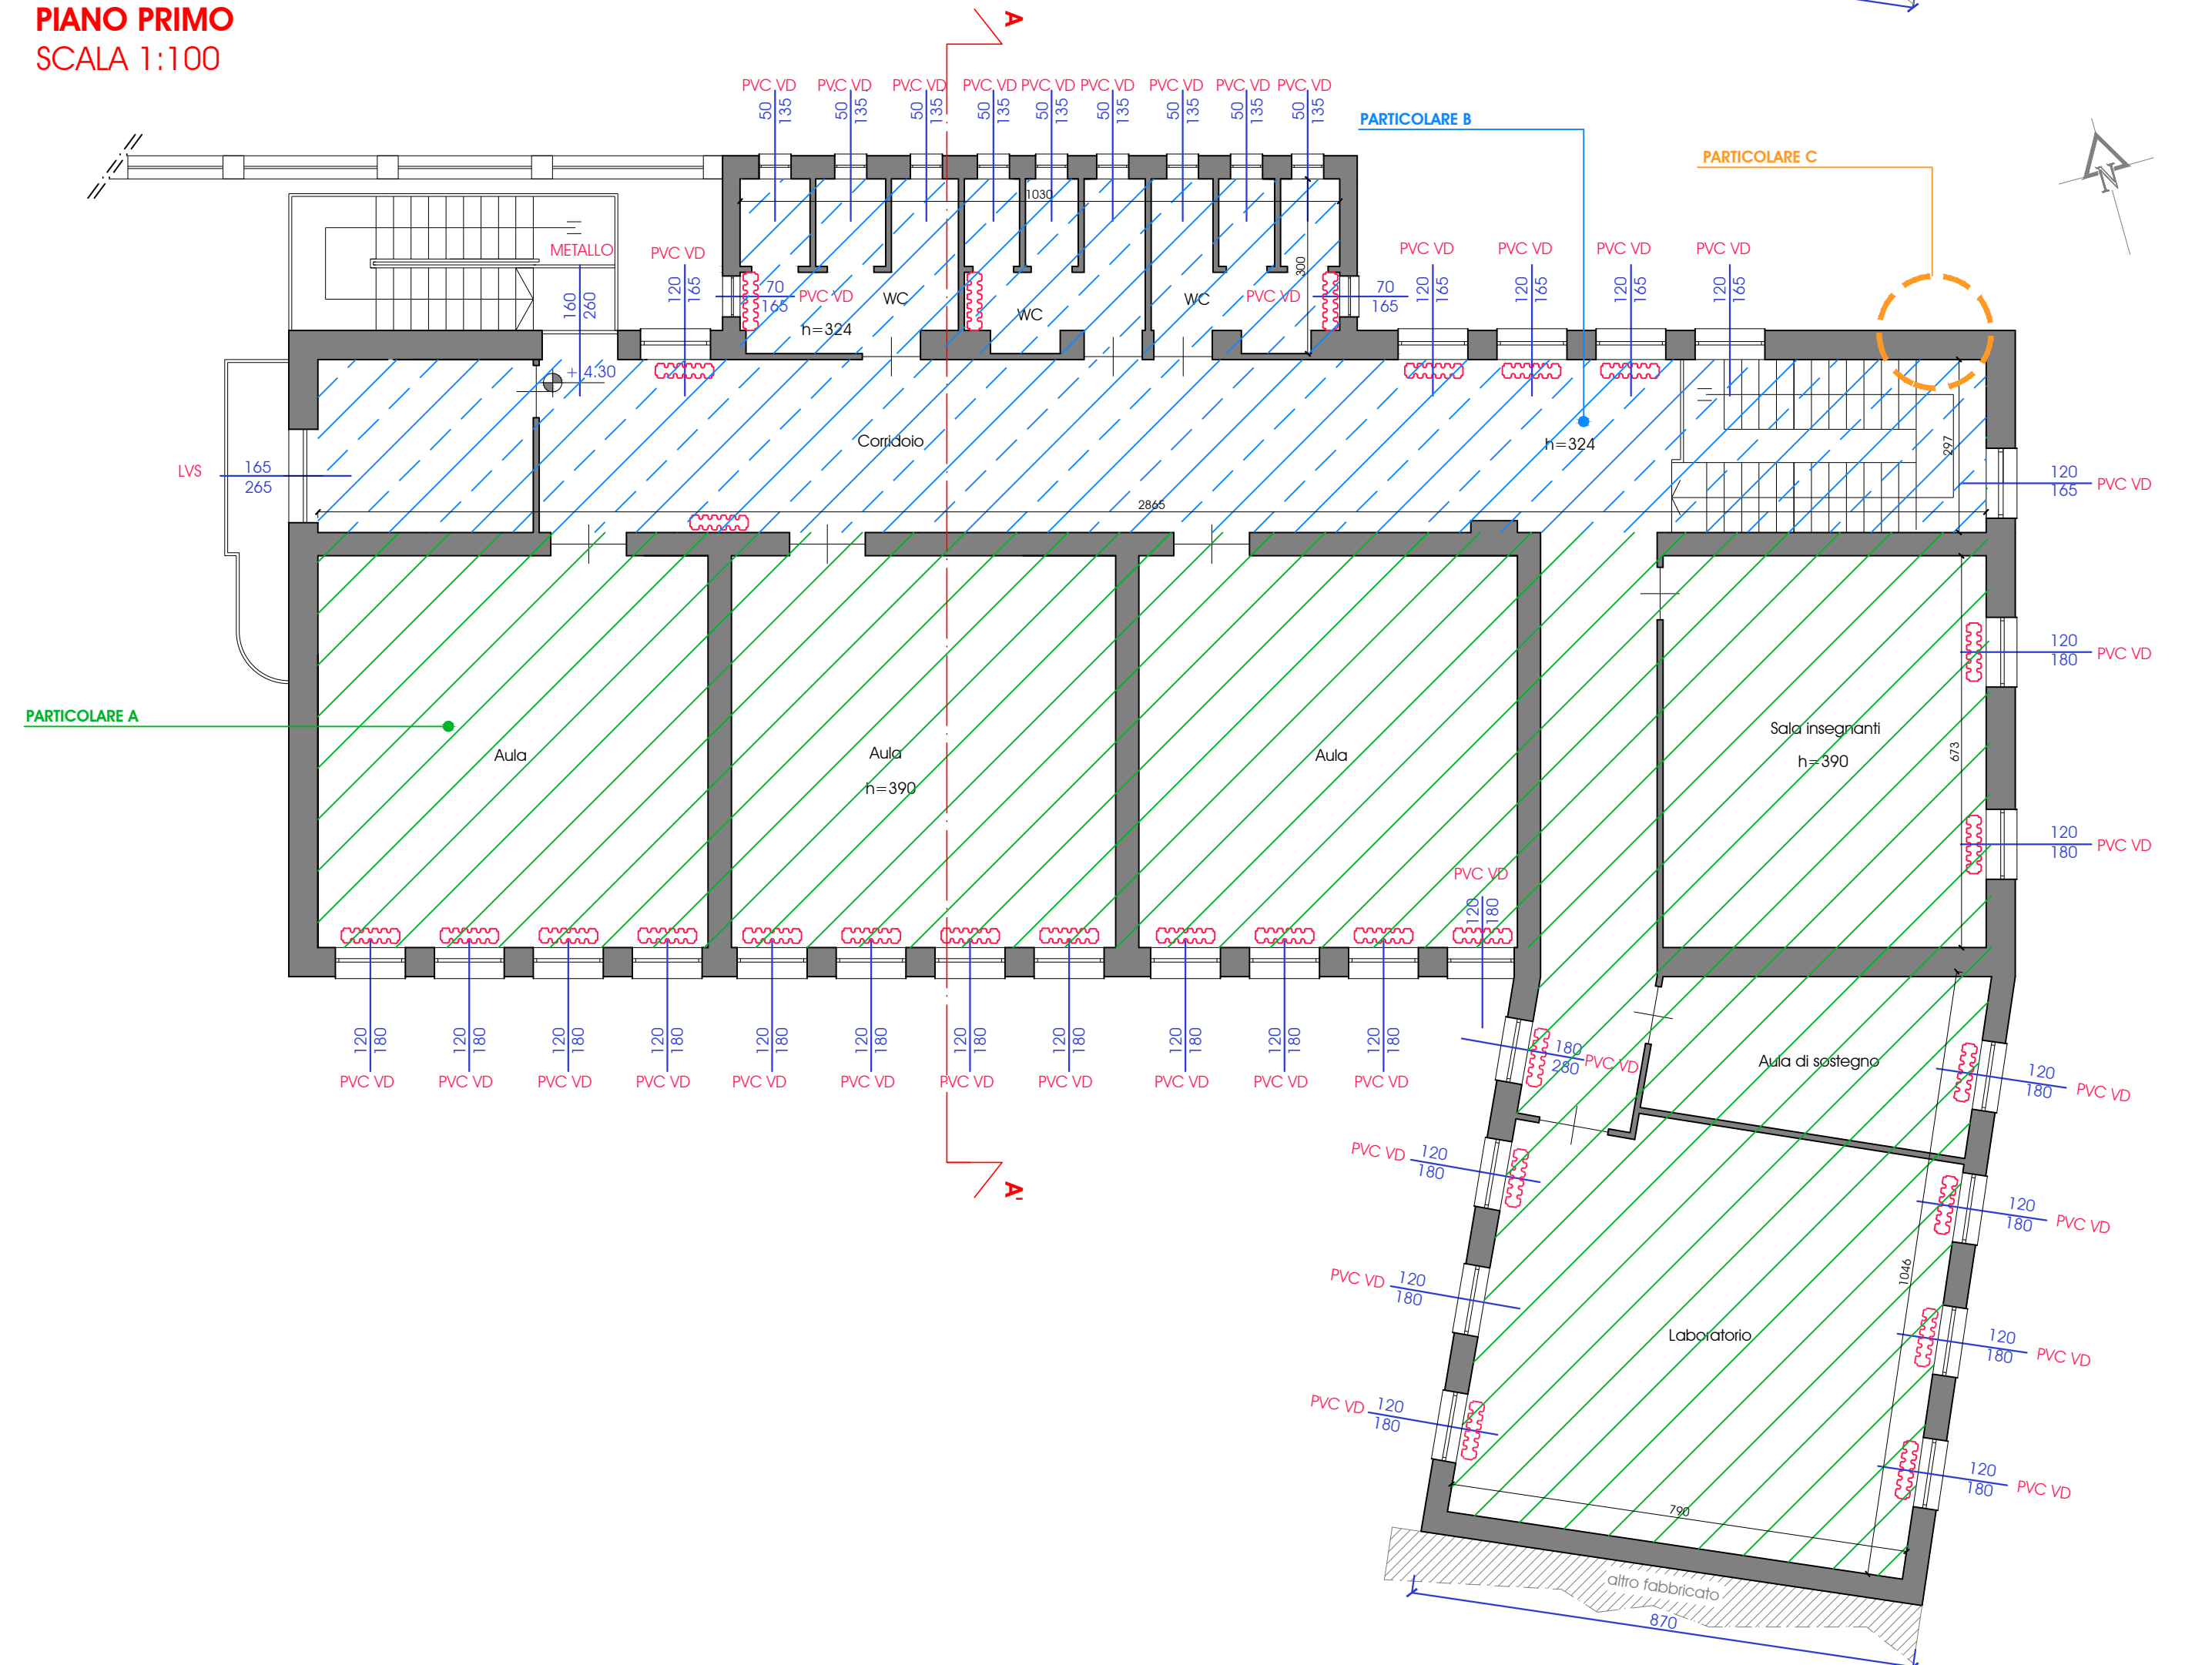


LEGENDA

- PVC VD PVC vetro doppio
- PVC VS PVC vetro singolo
- LVS Legno vetro singolo
- Radiatori

PARTICOLARE A  
Solaio verso sottotetto  
scala 1:10

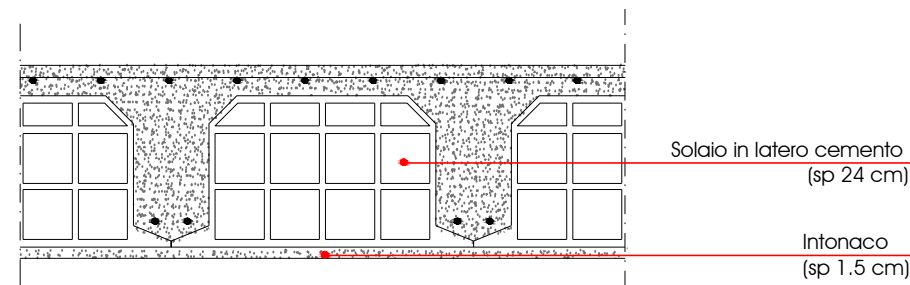

PARTICOLARE B  
Solaio verso sottotetto  
Scala 1:10

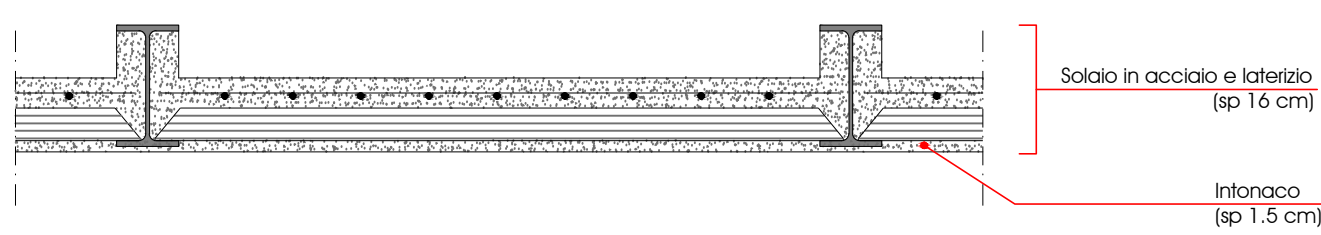

PARTICOLARE C  
Muratura perimetrale  
Scala 1:10

