

COMMITTENTE:
BONGIOVANNI Paolo

BONGIOVANNI Matteo

PROGETTISTA:
Studio TECNICO

Progettista: STUDIO TECNICO
geom. CURTI CLAUDIO
Ordine: Catalogo Geometri e
Geometri Laureati di Mondovì
iscrizione: n.365
Indirizzo Studio: Via G. Leopardi n.7
cassa: TRINITA' - (CN)
Telefono: 0172-66414

PROGETTISTA:
Studio TECNICO

Progettista: STUDIO TECNICO
arch. QUARANTA Francesco
Ordine: Architetti, Prov. Cuneo
iscrizione: n.1748
Indirizzo Studio: Via V. Veneto n.20
cassa: TRINITA' - (CN)
Telefono: 0171-384455

Indirizzo Sede: Via Marzio
passo: - TRINITA' - (CN)
Telefono: 0172-66093
c.f. 090477800094707
c.c. 090477800094709

REGIONE PIEMONTE PROVINCIA DI CUNEO
COMUNE DI TRINITA'

COMPARTO R6.14/A

P.E.C.
Piano Esecutivo
Convenzionato, ex
art.43 L.R. n°56/77 e
succ.modifiche ed
integrazioni


Disegnato da C.CURTI
Controllato da STUDIO
Data febbraio 2015
n.FILE:

OGGETTO:
- INDIVIDUAZIONE AREE PUBBLICHE
E PRIVATE DEL PEC

TAV :
004

scala 1 : 100; 1:500; 1:2000

- LEGENDA DELLE RAPPRESENTAZIONI ED
INFORMAZIONI GENERALI DELLA
TAVOLA DI PROGETTO
- perimetri area PEC
 - AREE PRIVATE**
 - sagoma indicativa fabbricati previsti
 - aree a verde privato
 - recinzioni private
 - aree pavimentate e/o asfaltate di accesso dalla viabilità pubblica
 - AREE PUBBLICHE**
 - aree previste a viabilità pubblica da P.R.G.C. da dismettere
 - aree a verde pubblico da dismettere
 - aree a parcheggio da dismettere
 - accessi veicolari
 - accessi pedonali
 - perimetro limite di edificazione
 - fascie di rispetto stradali

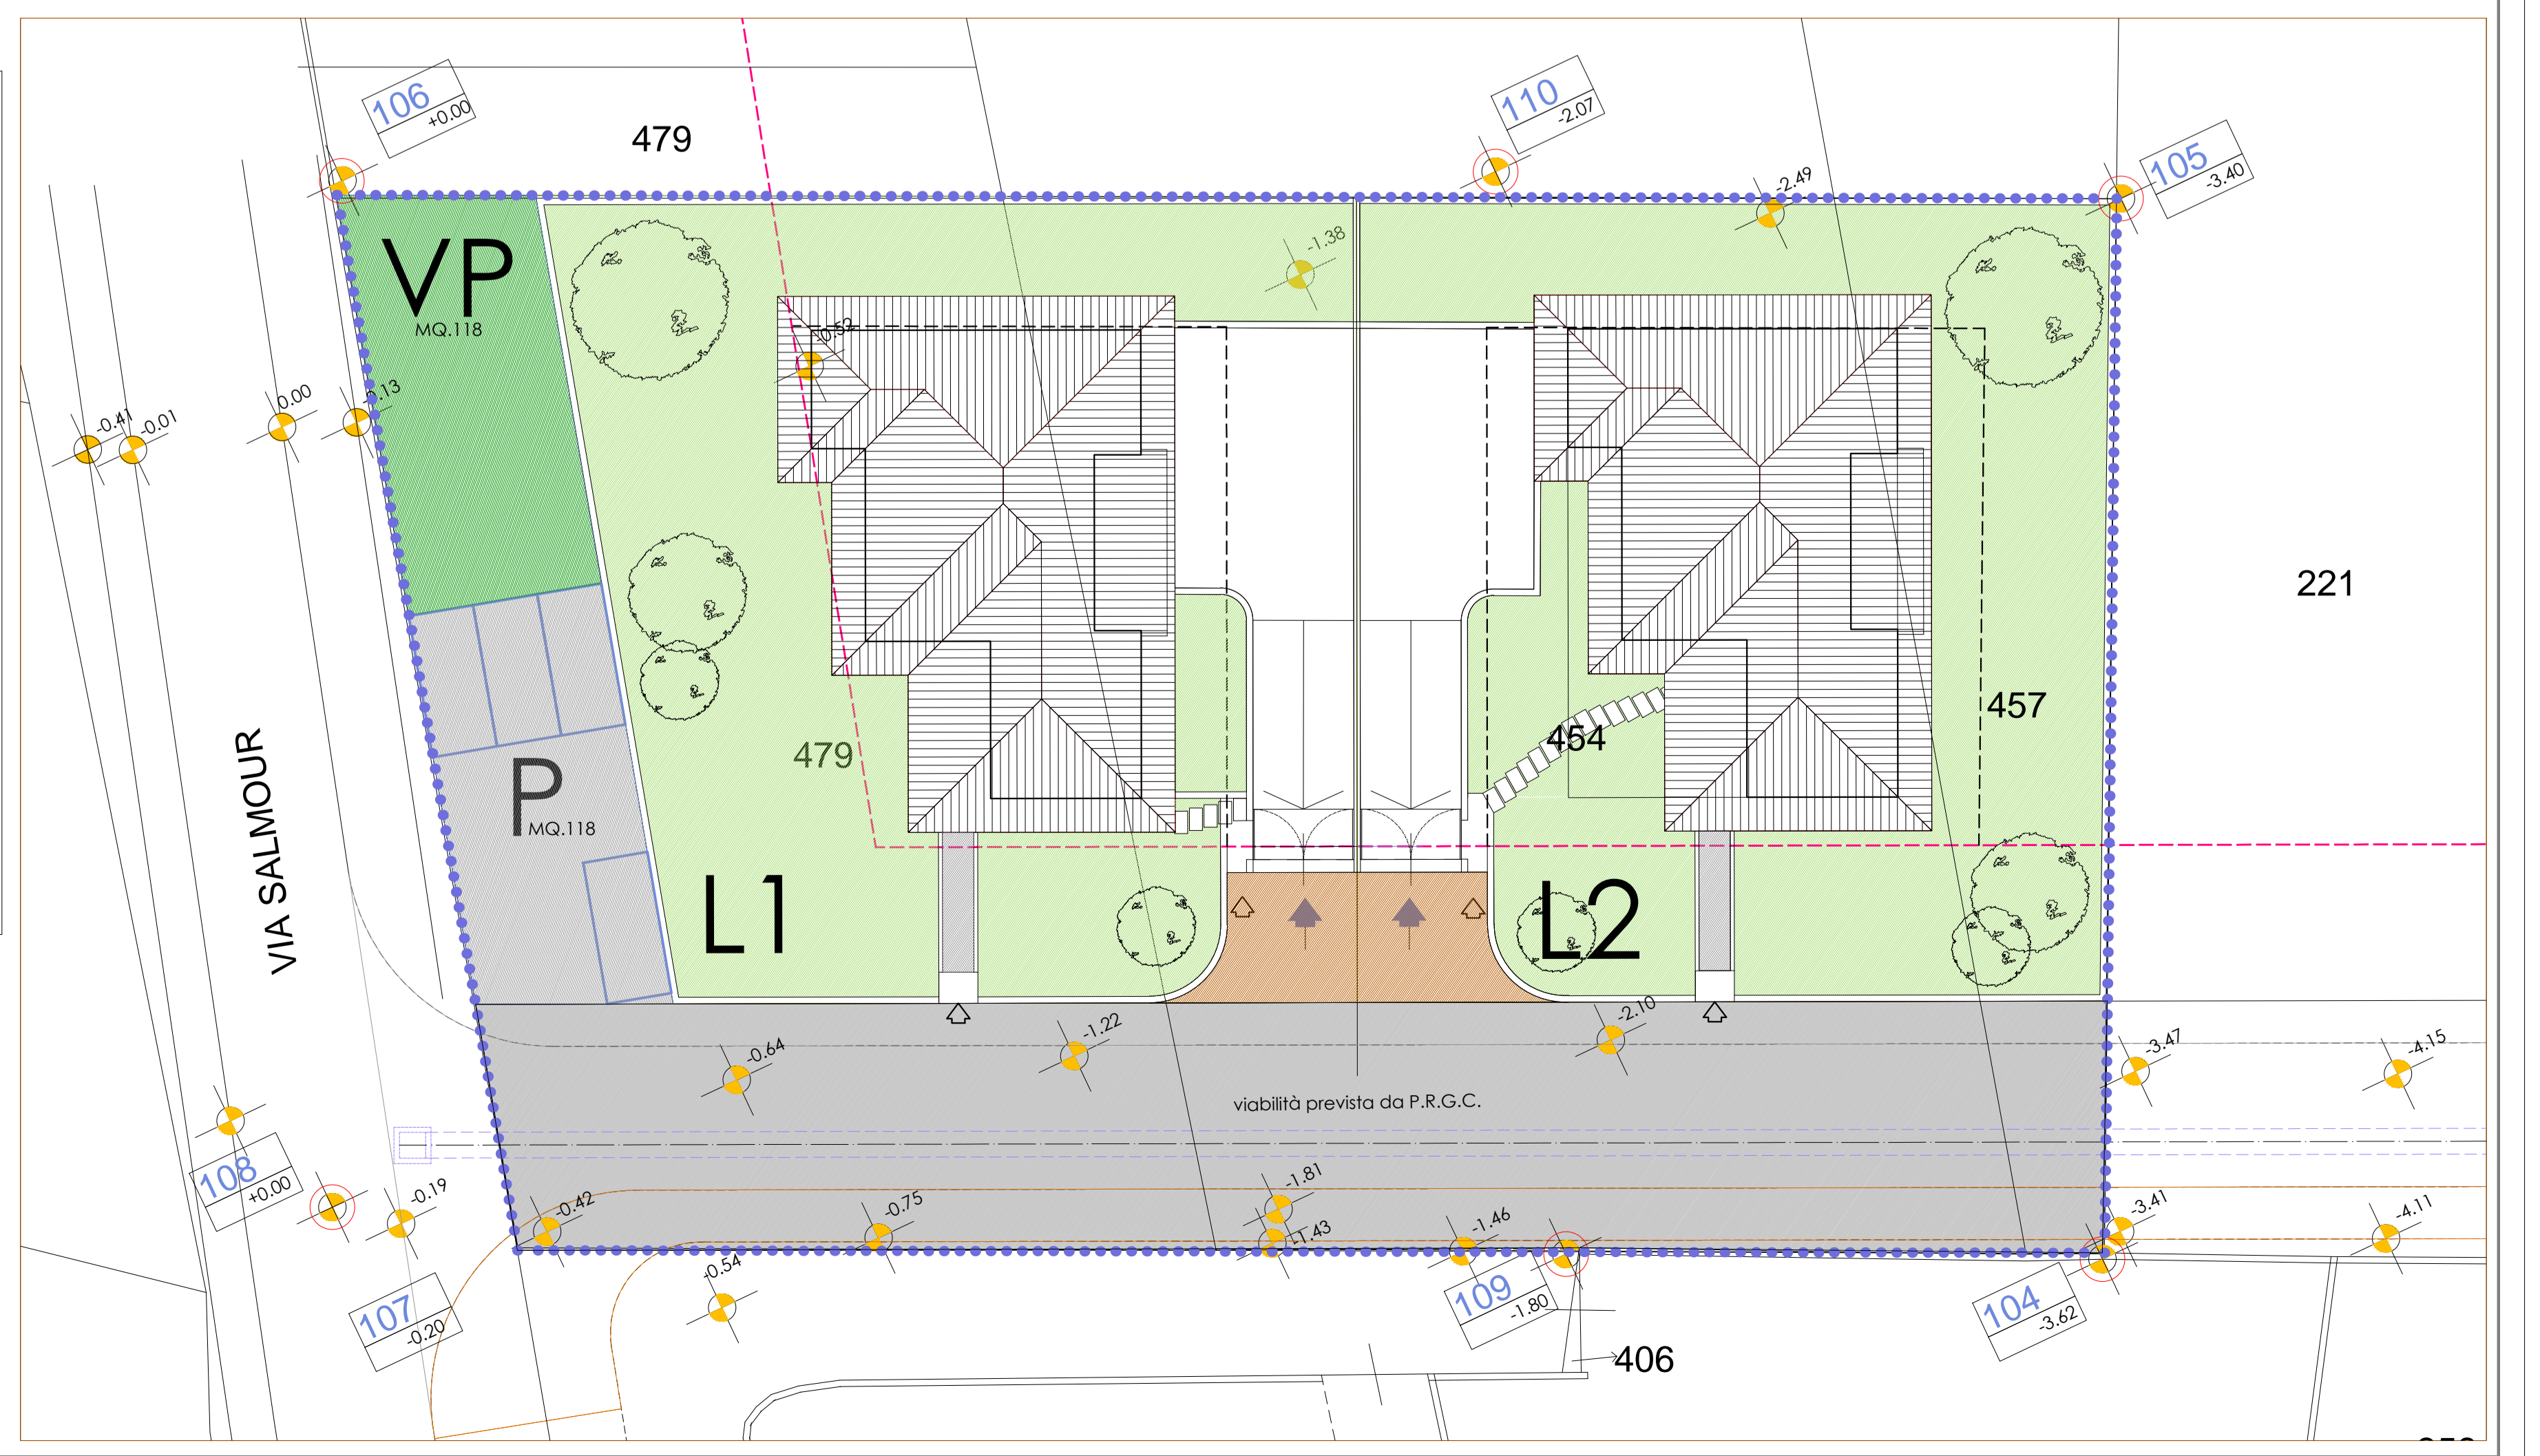

PLANIMETRIA DI PROGETTO
scala 1:200